



Incadrare in PUG Municipiul Suceava

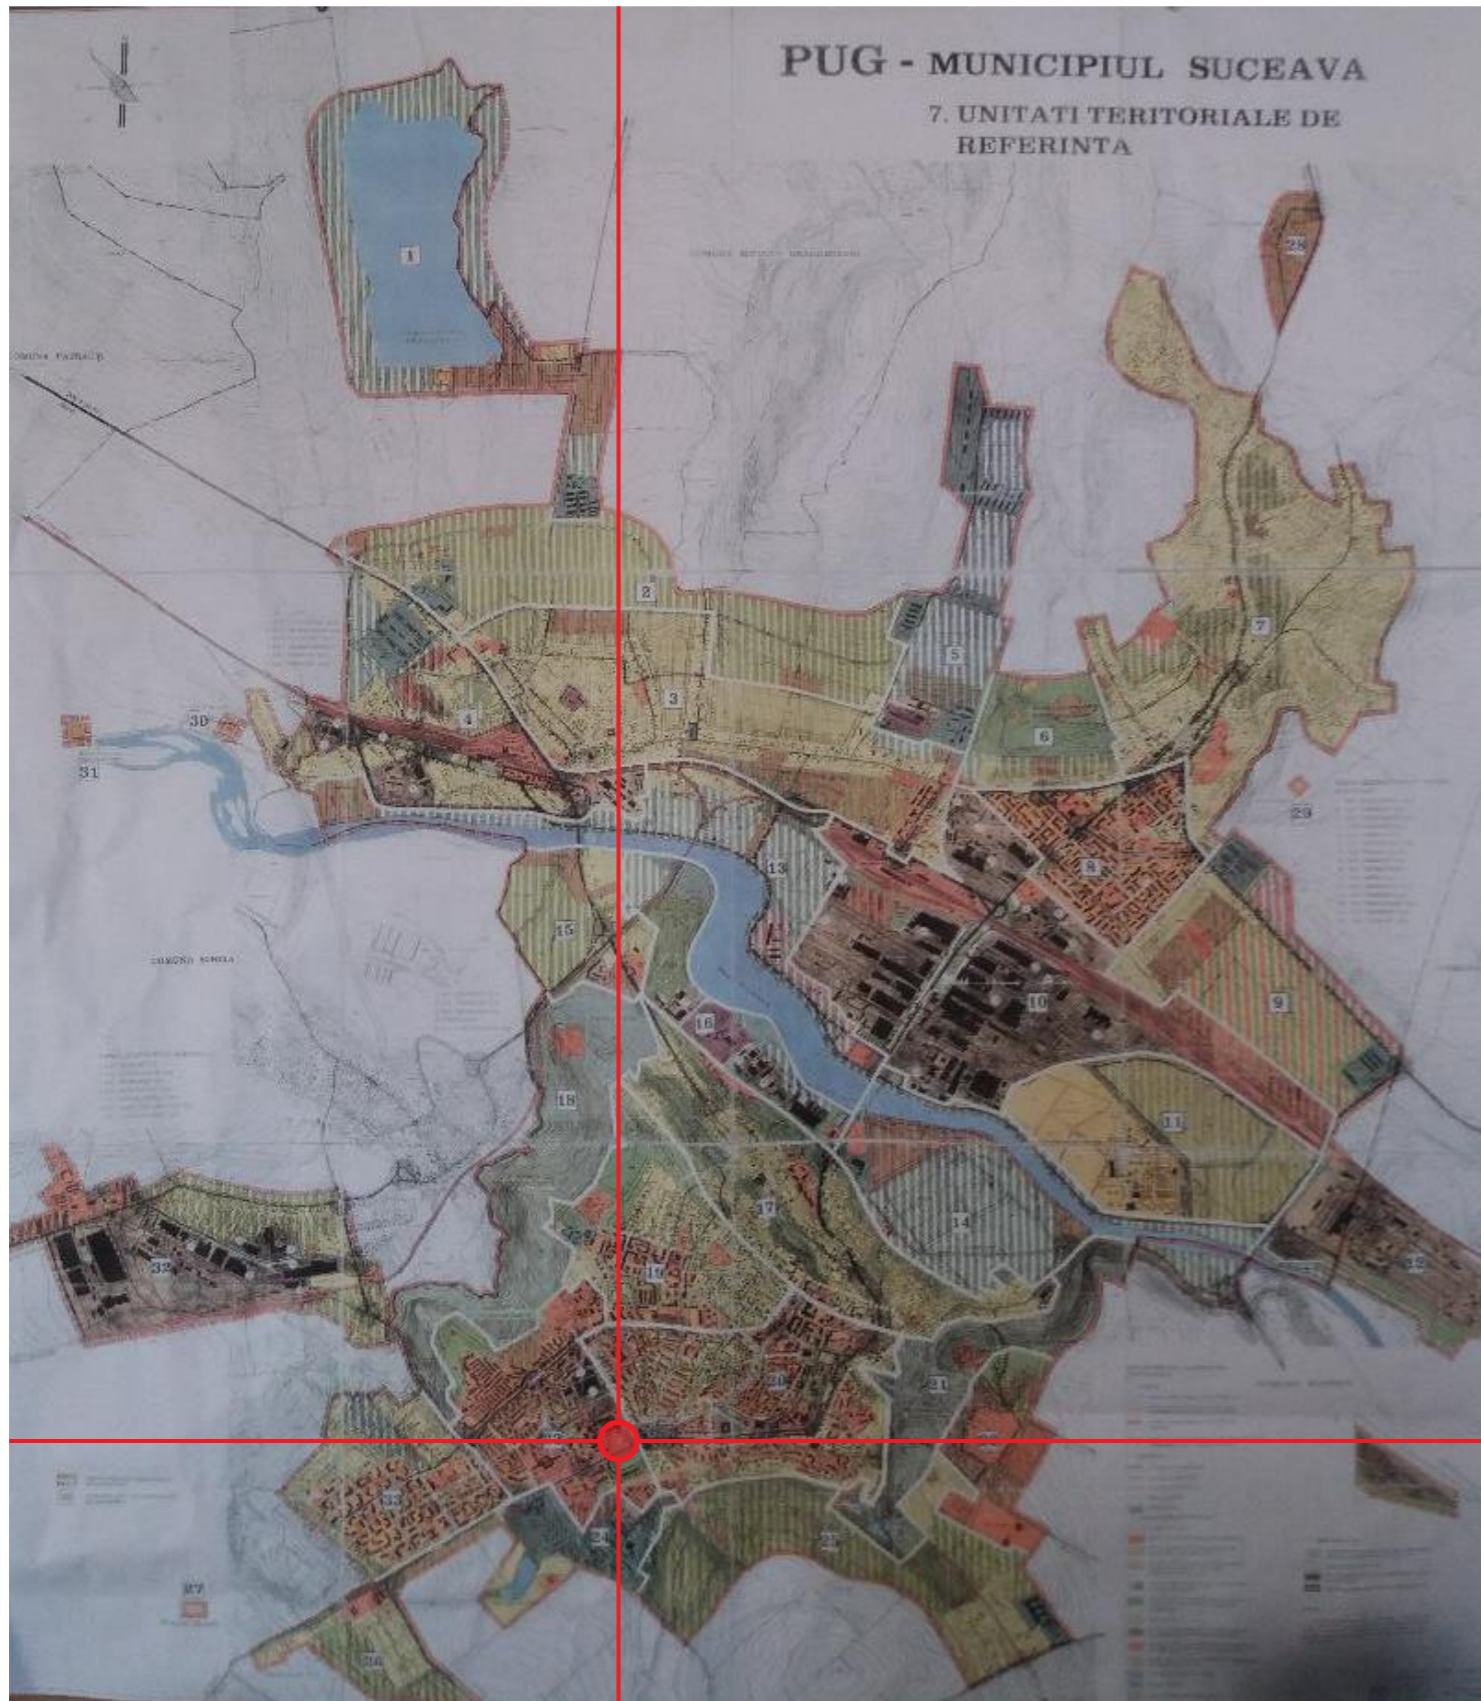

PLAN URBANISTIC ZONAL

„Elaborare Plan Urbanistic Zonal cu Regulament de urbanism in baza unui aviz de oportunitate in vederea extinderii corpului E cu spatii de cercetare si invatamant”


Universitatea "Stefan cel Mare", Suceava
Nr. Cad. 34569, Nr. Cad. 56265, Nr. Cad. 54950, Str. Universitatii nr. 13, Suceava

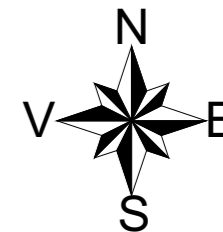

Incadrarea in teritoriu - Incadrarea in documentatii de urbanism

Incadrare in PUD "Universitatea Stefan cel Mare", Suceava
aprobat prin H.C.L. nr. 121/27.04.2006

- Limita PUD aprobat
- Limita de studiu a prezentului PUZ

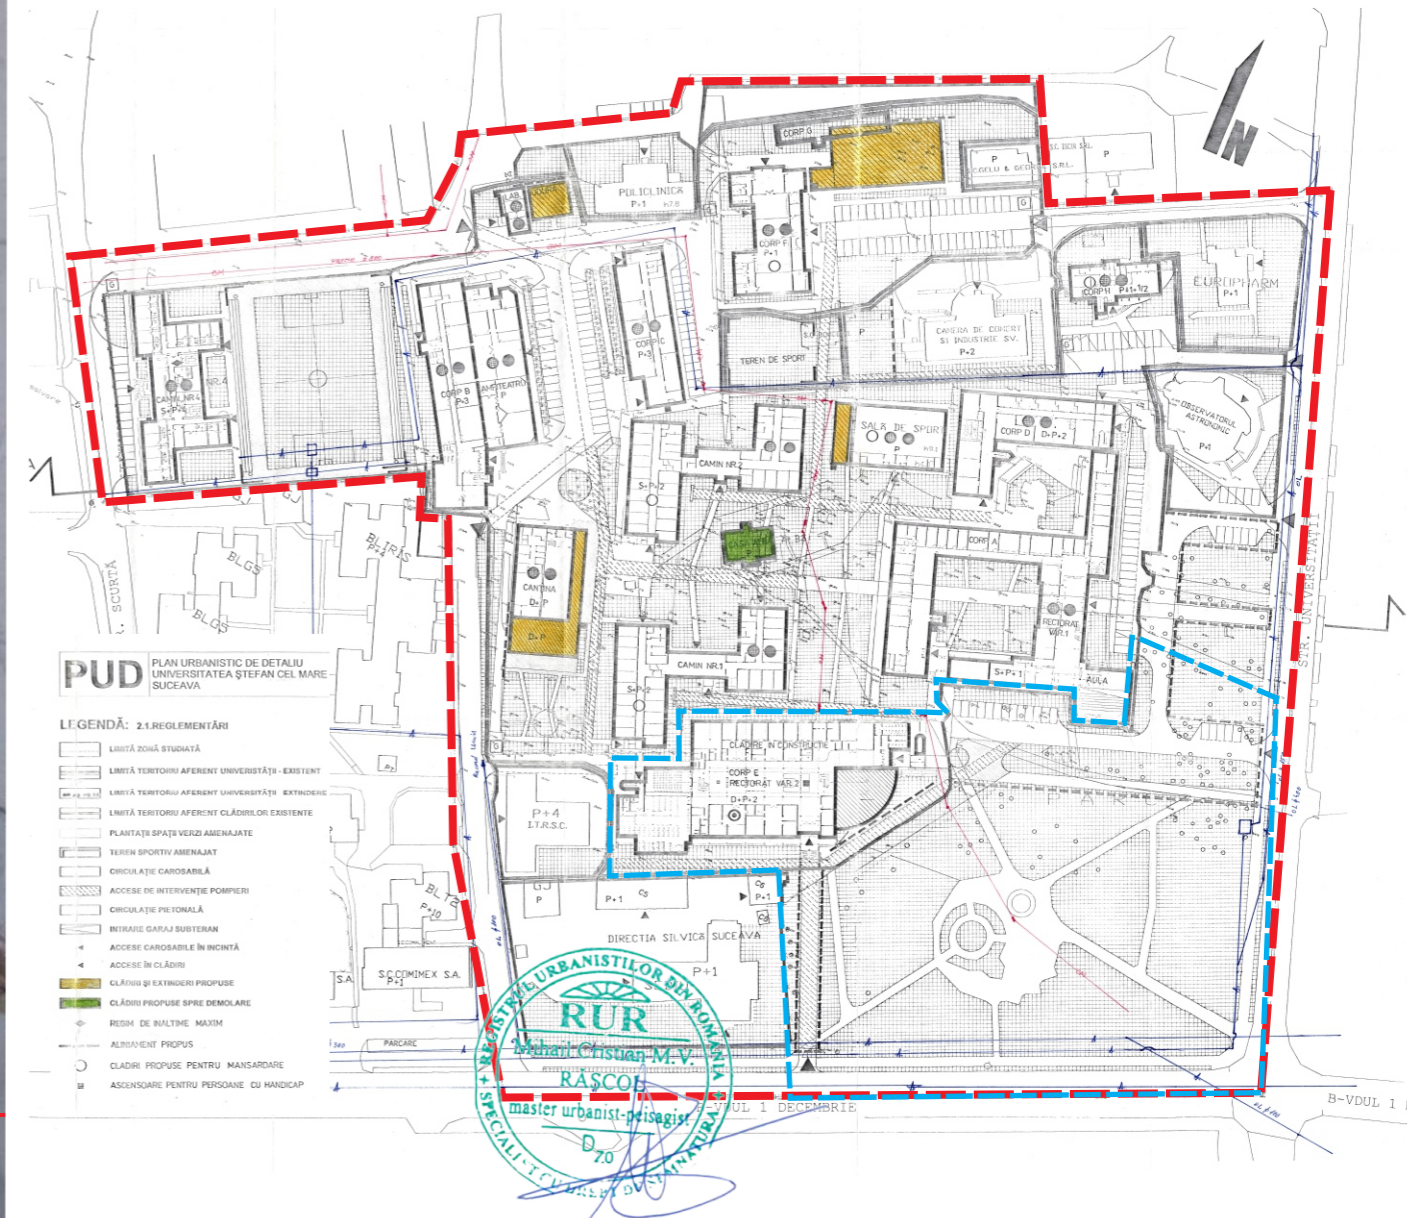

	Proiectant general: S.C. TOTAL BUSINESS LAND S.R.L. Nr.ord.reg.com. J01/125/2015 C.U.I. R034090016 ALBA IULIA, str. Brindusei nr. 24, Birou 1, jud. ALBA		Beneficiar: UNIVERSITATEA "ȘTEFAN CEL MARE" SUCEAVA	Proiect nr.: 12902/21.07.2020
	Specificatie Sef Proiect: Urb-peis. Rascol Mihail Cristian	Nume Urb. Adina Elena Dublea Urb. Raluca Voinea	Semnatura 	Titlu proiect: „Elaborare Plan Urbanistic Zonal cu Regulament de urbanism in baza unui aviz de oportunitate in vederea extinderii corpului E cu spatii de cercetare si invatamant” Nr. Cad. 34569, Nr. Cad. 56265, Nr. Cad. 54950 Str. Universitatii nr. 13, Suceava
Desenat: Urb. Adina Elena Dublea Urb. Raluca Voinea	Verificat: Ing. Bogdan Petrescu	Data: 01/2021	Titlu plansa: Incadrare in teritoriu - Incadrare in documentatii de urbanism	Plansa nr.: 00