
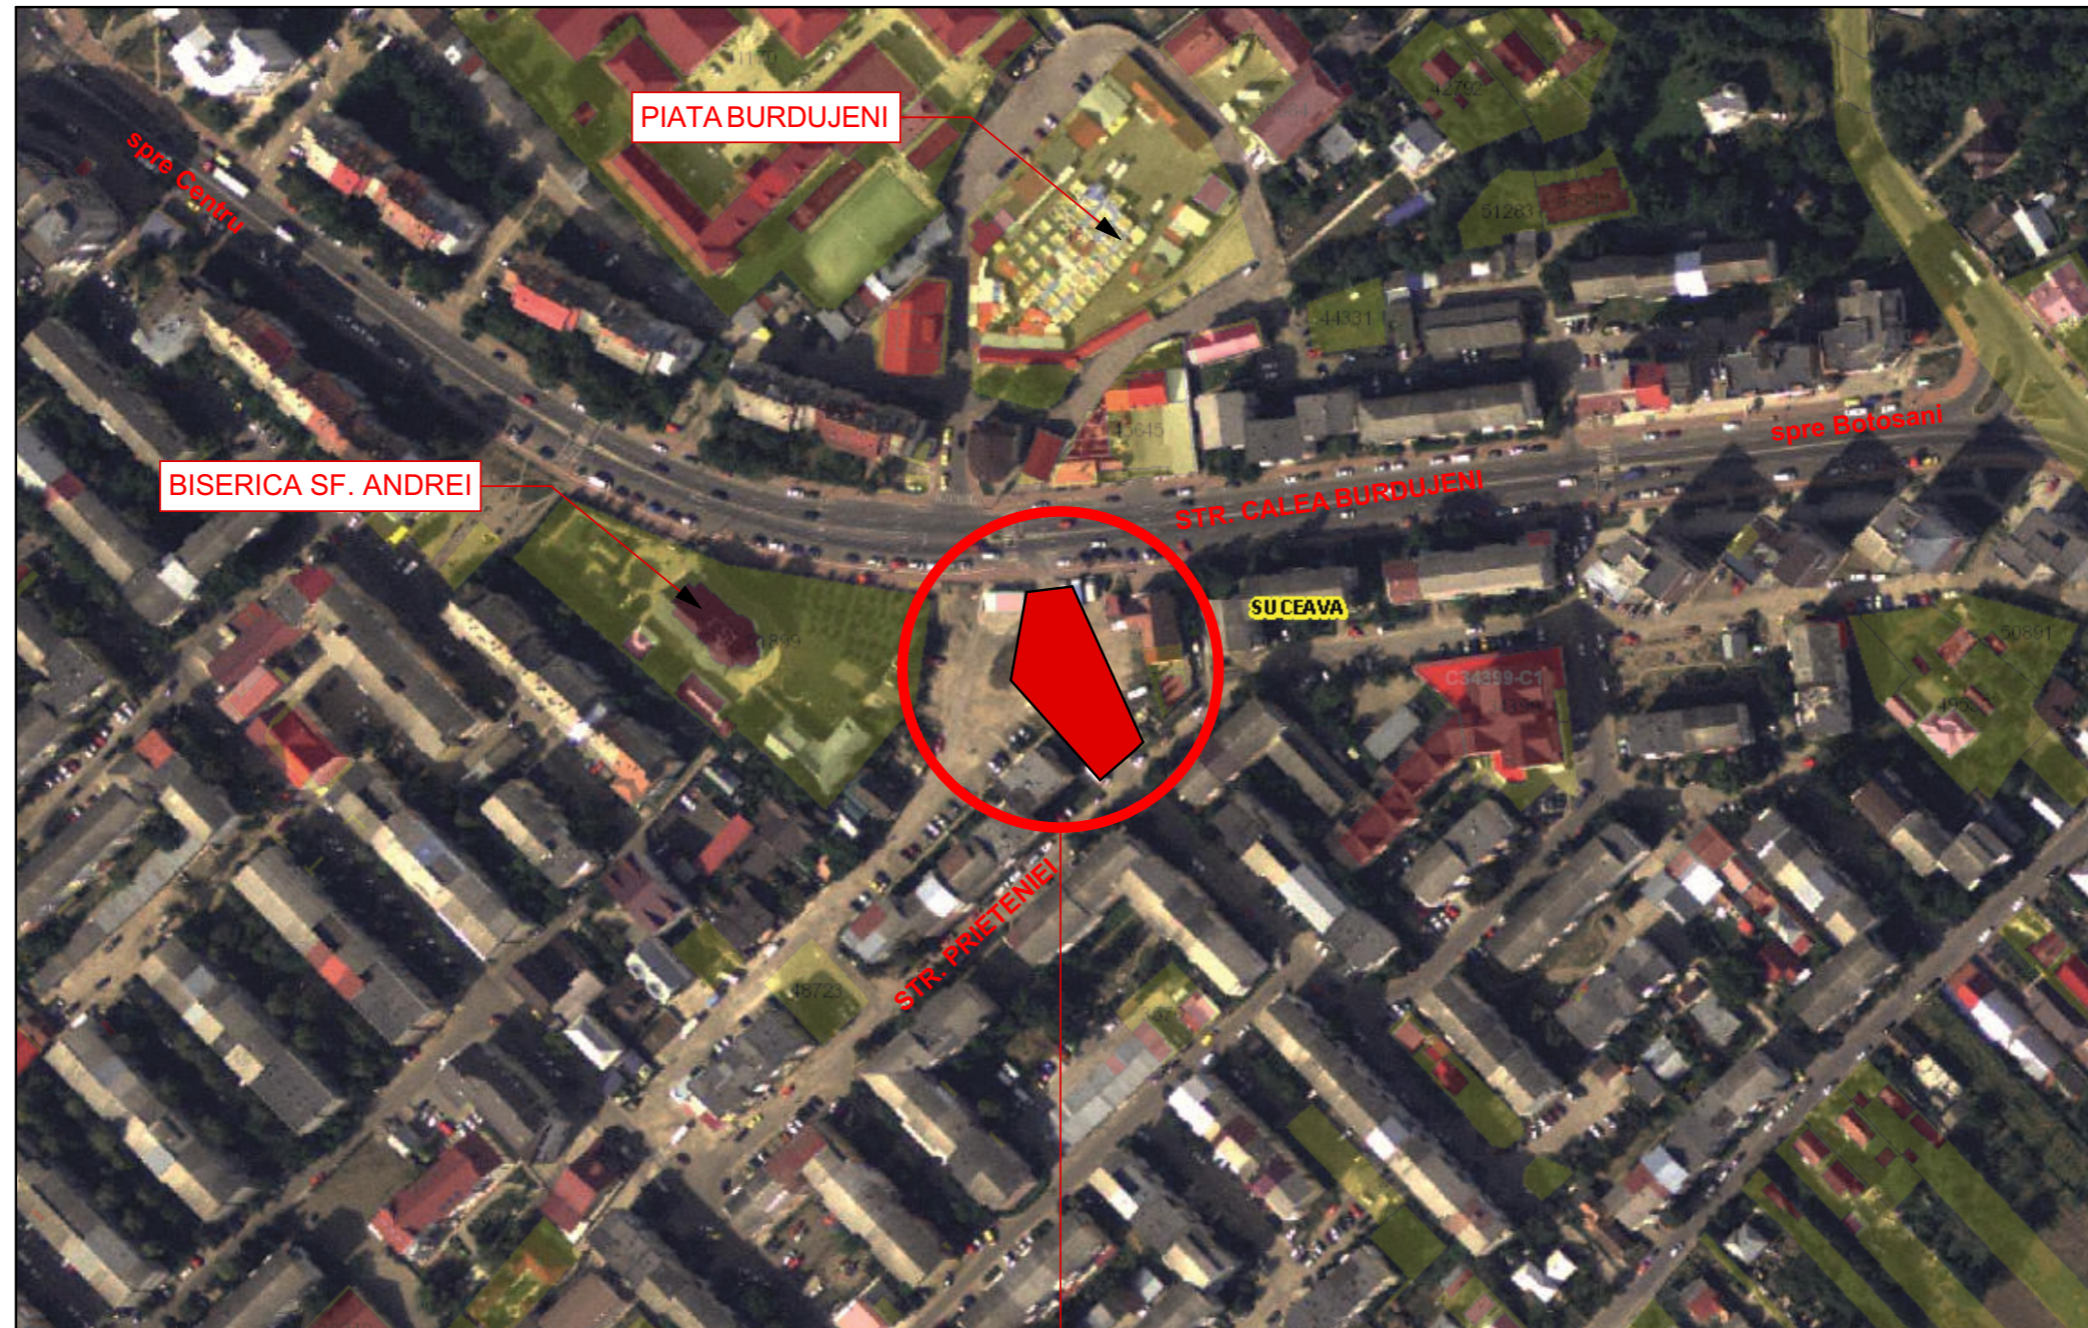


PLAN DE INCADRARE IN ZONA

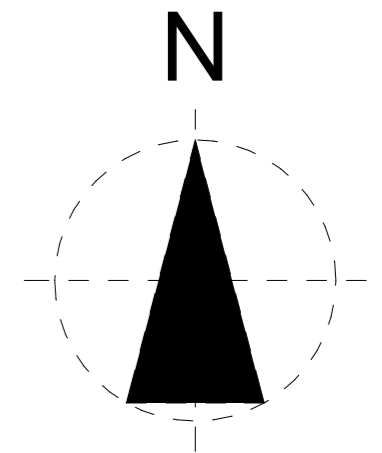

AMPLASAMENT STUDIAT

verificator de proiecte expert		semnătură	cerința	referat de verificare nr:...../expertiza tehnică nr:.....	
revizia					
proiectant general: SC NORTH-EAST CONSULTING SRL J33/400/2012 CIF:30245444				investitor/ beneficiar: IFTIME DUMITRU Amplasament: Mun. Suceava, Str. Calea Burdujeni, FN, Jud. Suceava	
specificație		nume	semnătură	scara:	proiect nr: 002/2019
șef proiect	arh. Alexandra Enciu			1:2000	faza: P.U.D.
șef proiect arh.	arh. Cristian Istrati				
coordonat urb.	arh. Mihai Tulbure			data:	denumire plan : PLAN DE INCADRARE IN ZONA
desenat	arh. Alexandra Enciu			2019	
					plansa nr: A01