


**Plan de amplasament și delimitare a imobilului
cu propunerea de alipire**

scara 1: 1000

Nr. cadastral	Suprafata masurata	Adresa imobilului	
parte din 54289, parte din 54392, 54290, 5129	22084 mp	Intravilan Mun. Suceava, B-dul 1 Mai, nr. 5A, Jud. Suceava	
Cartea Funciara nr.	parte din 54289, parte din 54392, 54290, 42696	UAT	Suceava

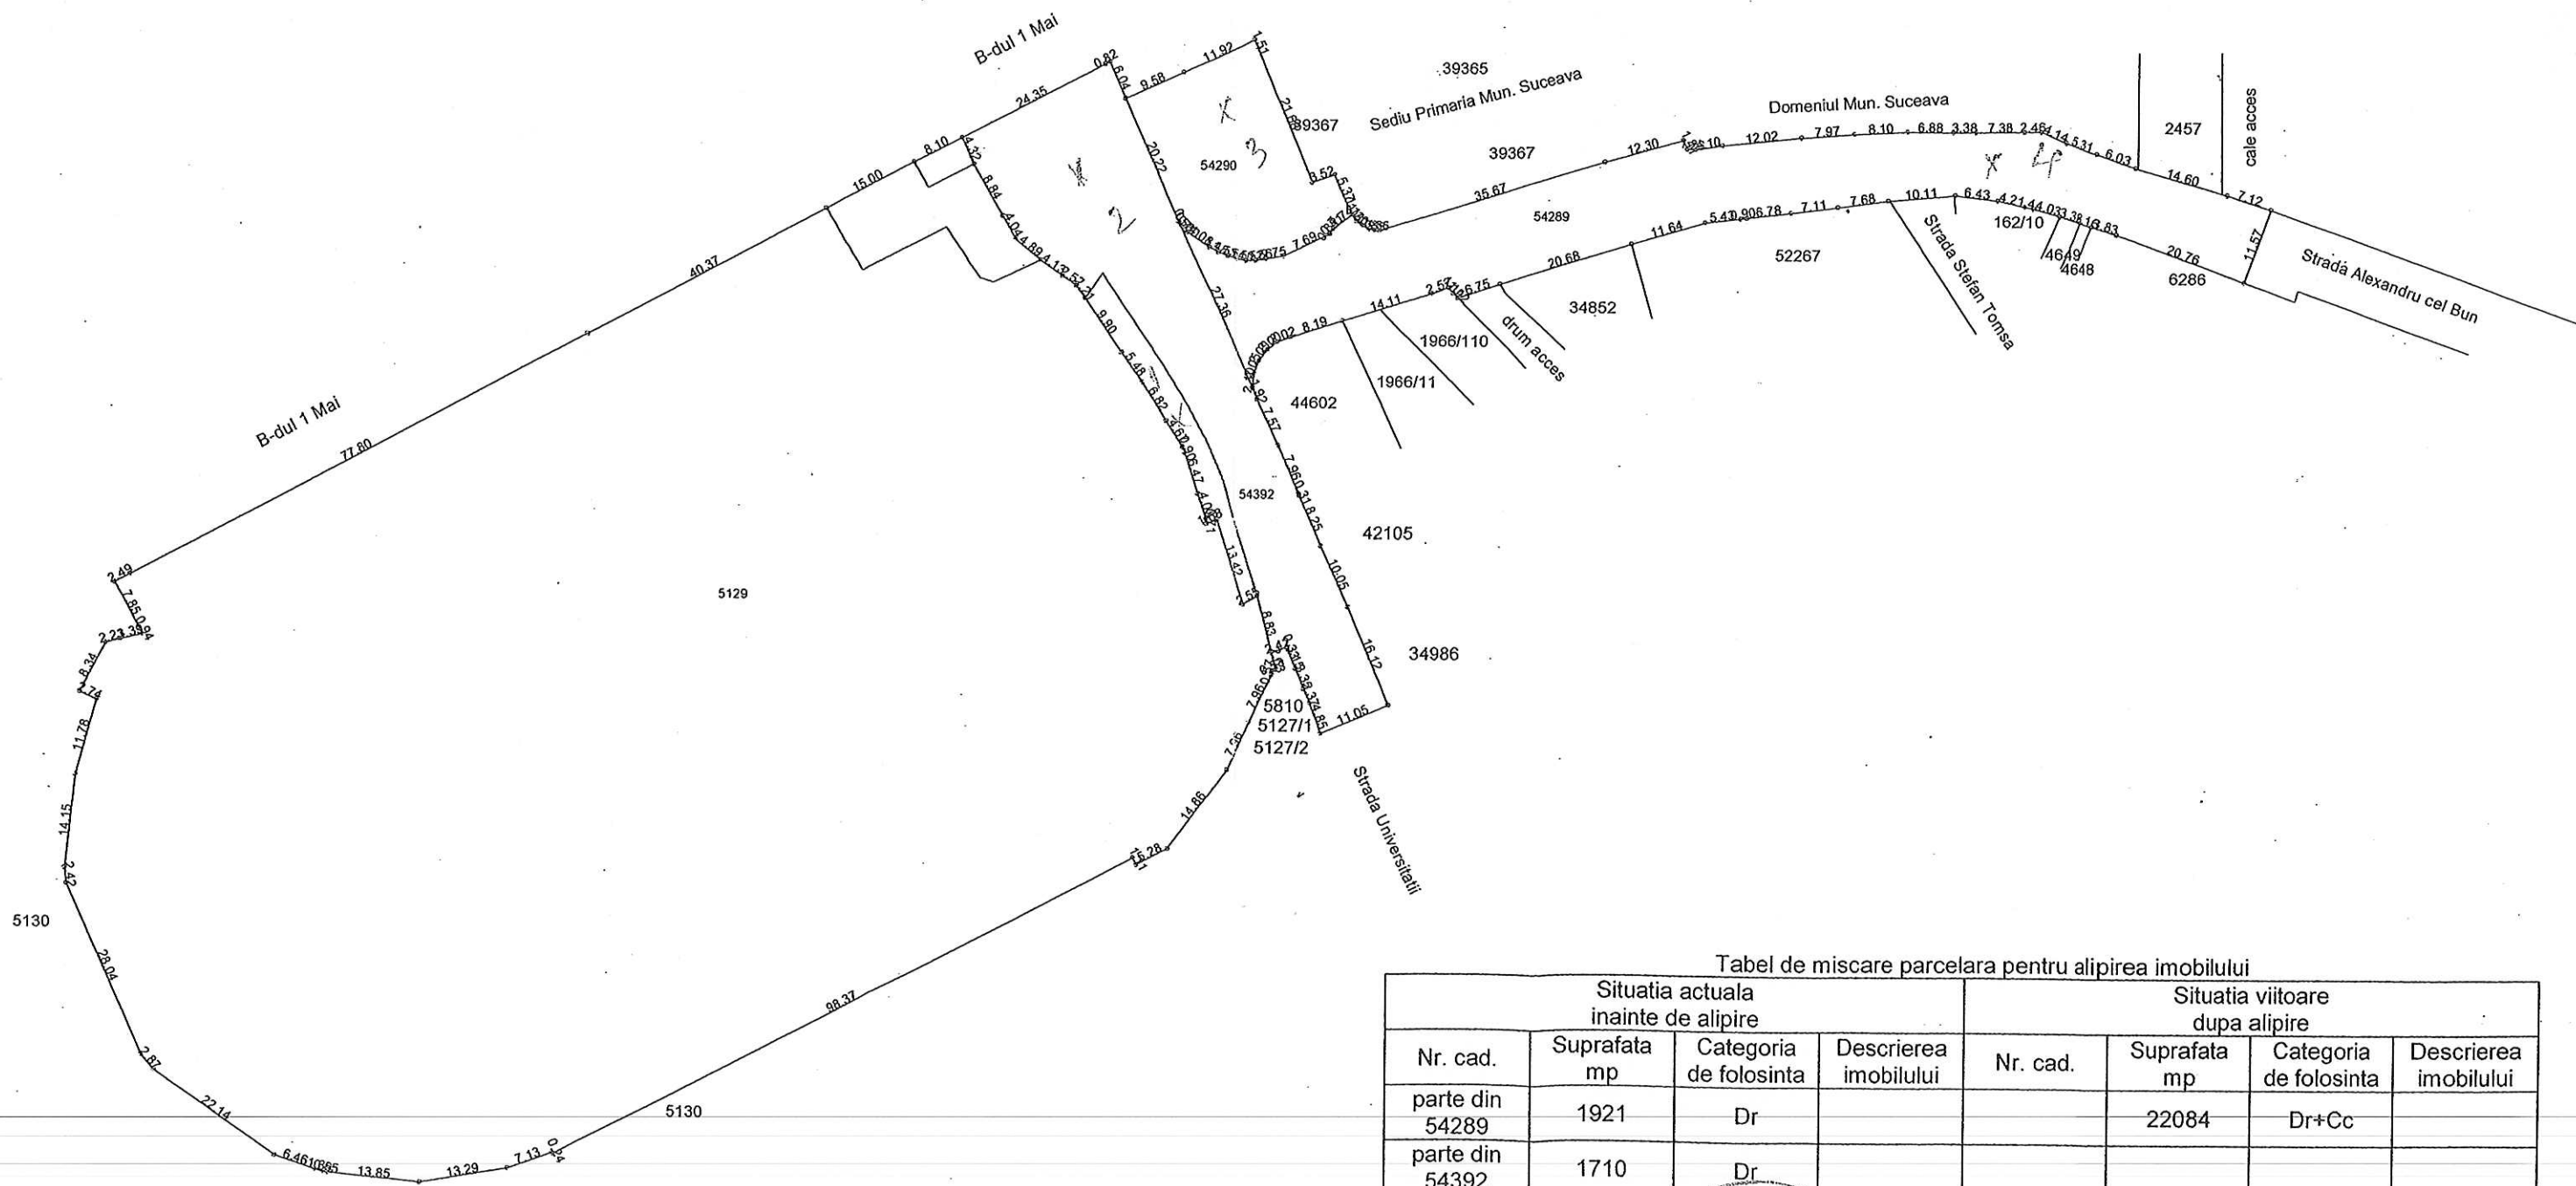

Tabel de miscare parcelara pentru alipirea imobilului

Situatia actuala inainte de alipire				Situatia viitoare dupa alipire			
Nr. cad.	Suprafata mp	Categoria de folosinta	Descrierea imobilului	Nr. cad.	Suprafata mp	Categoria de folosinta	Descrierea imobilului
parte din 54289	1921	Dr			22084	Dr+Cc	
parte din 54392	1710	Dr					
54290	650	Cc					
5129	17803	CERTIFICAT CBE					
Total	22084	AUTORIZARE			22084		