
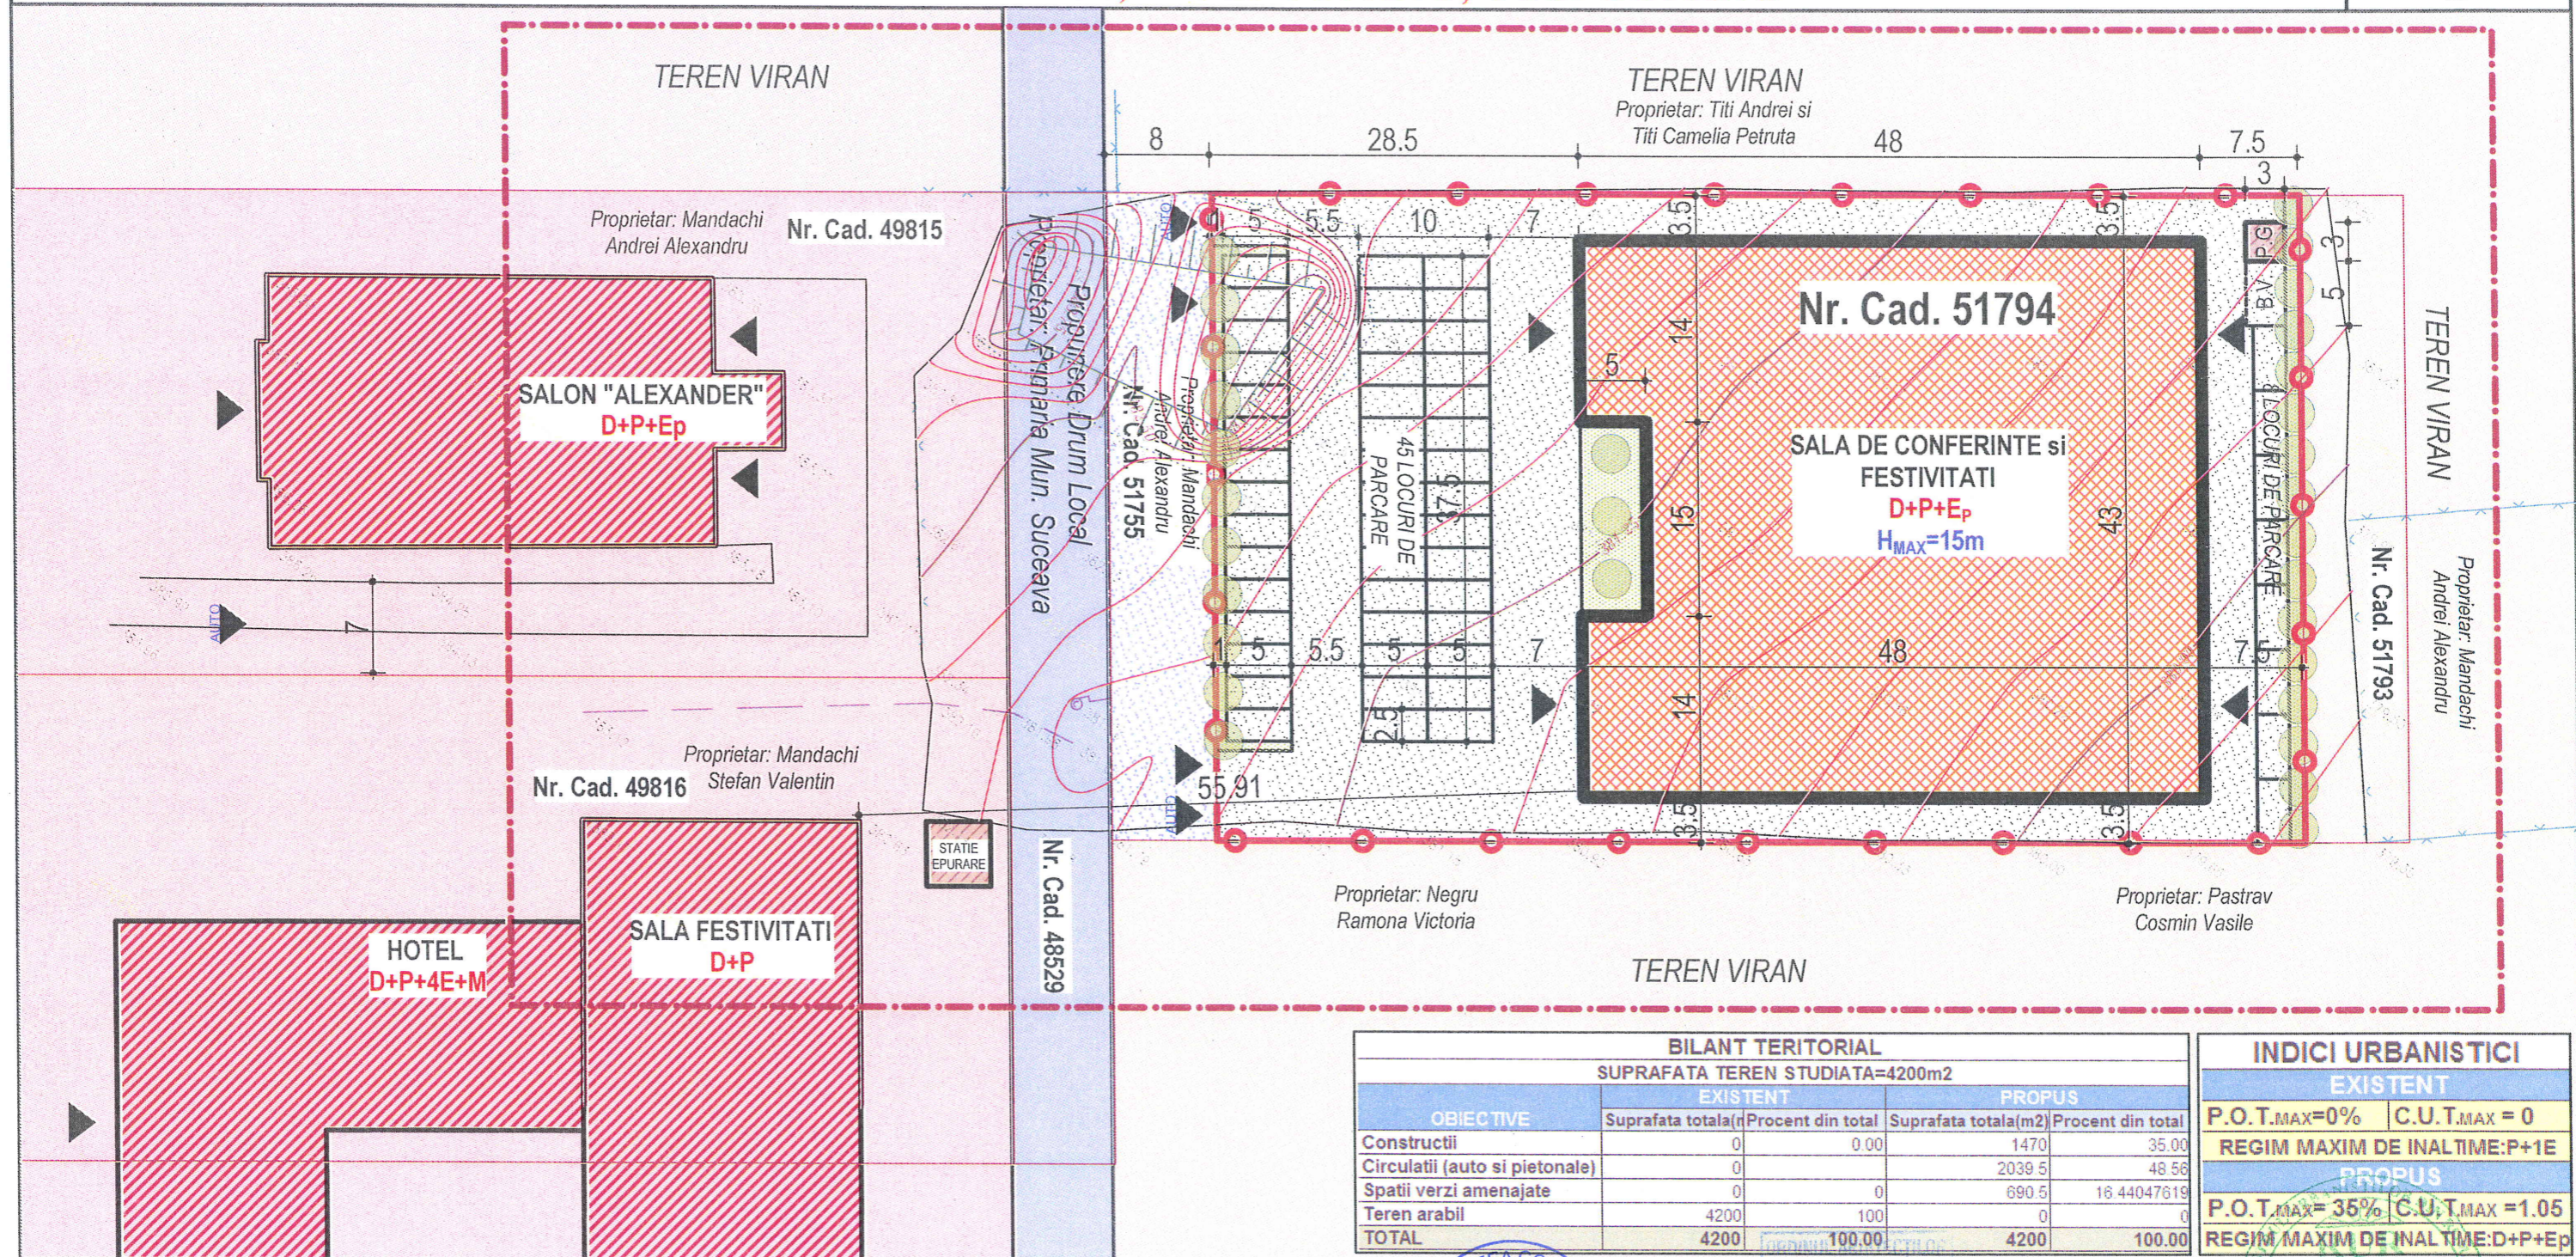


ELABORARE P.U.D. PENTRU CONSTRUIRE SALA DE CONFERINTE SI EVENIMENTE, SISTEMATIZARE VERTICALA, LOCURI DE PARCARE, RACORDURI/BRANSAMENTE, IMPREJMUIRE CU CARACTER PROVIZORIU SI OBTINERE AUTORIZATIE DE CONSTRUIRE

B-dul. Sofia Vicoveanca, Mun. Suceava, Jud. Suceava

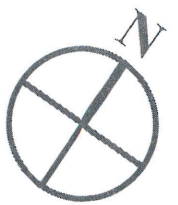

BILANT TERITORIAL				INDICI URBANISTICI	
SUPRAFATA TEREN STUDIATA=4200m ²					
OBIECTIVE	EXISTENT		PROPUSE		EXISTENT
	Suprafata totala(m ²)	Procent din total	Suprafata totala(m ²)	Procent din total	P.O.T. _{MAX} =0% C.U.T. _{MAX} =0
Constructii	0	0.00	1470	35.00	REGIM MAXIM DE INALTIME:P+1E
Circulatii (auto si pietonale)	0		2039.5	48.56	PROPUSE
Spatii verzi amenajate	0	0	690.5	16.44047619	P.O.T. _{MAX} =35% C.U.T. _{MAX} =1.05
Teren arabil	4200	100	0	0	REGIM MAXIM DE INALTIME:D+P+Ep
TOTAL	4200	100.00	4200	100.00	

LEGENDA

LIMITE
 LIMITA ZONA STUDIATA
 LIMITA STUDIU P.U.D.

ZONIFICARE FUNCTIONALA

ZONA INSTITUTII PUBLICE
 ZONA TERENURI AGRICOLE

ACCESSE
 ACCES AUTO
 ACCES PIETONAL

CIRCULATII

DRUM LOCAL PROPUSE PRIN P.U.Z.
 TEREN CEDAT PENTRU REALIZARE DRUM
 CIRCULATII MIXTE PROPUSE (AUTO SI PIETONAL)

CONSTRUCTII

CONSTRUCTII EXISTENTE
 CONSTRUCTII PROPUSE
 CONSTRUCTII SUBTERANE (BAZIN VIDANJABIL)
 PLATFORMA GUNOI MENAJER

SPATII VERZI

SPATII VERZI PROPUSE
 SPATII PLANTATE PROPUSE

REGLEMENTARI URBANISTICE, Scara:1:500

PROIECTANT GENERAL
S.C. ADIM 2012 S.R.L.
 Tel/Fax 0230/520965 2012.adim@gmail.com
 Str. Slatioarei, Nr. 1, Cam. 109, Suceava, 720266
 www.AdimArhitectura.ro | Facebook: ADIM Arhitectura

SPECIFICAȚIE	NUME	SEMNAȚURA
ȘEF PROIECT	Arh. Ionuț Străjer	
PROIECTAT	Arh. Ionuț Străjer	
VERIFICAT	Arh. Catalin Manolache	
DIRECTOR	Veronica Ciornei	

Investitor:
MANDACHI ANDREI ALEXANDRU
 Sediul: Str. 1 Decembrie 1918, Nr. 66, Mun. Suceava, Jud. Suceava

Titlu Proiect:
 ELABORARE P.U.D. PENTRU CONSTRUIRE SALA DE CONFERINTE SI EVENIMENTE, SISTEMATIZARE VERTICALA, LOCURI DE PARCARE, RACORDURI/BRANSAMENTE, IMPREJMUIRE CU CARACTER PROVIZORIU SI OBTINERE AUTORIZATIE DE CONSTRUIRE

Amplasament:
 B-dul. SOFIA VICOVEANCA
 Mun. Suceava, Jud. Suceava

Denumire Planșă:
 REGLEMENTARI URBANISTICE

Număr Proiect:
502/2017

Faza:
P.U.D.

Planșa:
U.02