

PUZ

PLAN URBANISTIC ZONAL MUNICIPIUL SUCEAVA

BLOC DE LOCUINTE COLECTIVE CU REGIM MEDIU DE ÎNĂLȚIME

BILANT EXISTENT	m2	%
CONSTRUCȚII	0	0
CIRCULAȚII	0	0
IZEZI	1435	100
TOTAL SUPRAFAȚA STUDIATA	1435	100

BILANT PROPUȘ	m2	%
CONSTRUCȚII	550	38
CIRCULAȚII CAROSABILE-TROTUARE	447	31.5
SPATIU VERDE	438	30.5
TOTAL SUPRAFAȚA STUDIATA	1435	100

LEGENDA:


	LIMITA ARIE STUDIATĂ PRIN P.U.Z.
	LIMITĂ PARCELĂ STUDIATĂ
	REGIM DE ALINIERE
	ACCES CLĂDIRI PROPUȘĂ
	ACCES AUTO
	BLOC PROPUȘ
	LIMITA BALCOANE
	ARIE EDIFICABILĂ
	ALEI CAROSABILE/PIETONALE PRIVATE
	ALEI CAROSABILE/PIETONALE PUBLICE
	AXUL DRUMULUI
	LOCURI DE PARCARE
	SPATIU VERDE
	SPATIU DE JOACĂ
	ZONĂ DESTINATĂ DOTĂRIILOR EDILITARE - ÎNCĂPERE ÎNCHISĂ
	SEMNALISTICĂ RUTIERĂ
	TEREN PROPRIETATE PRIVATĂ AFECTAT DE UTILITATE PUBLICĂ - AFERENTE ZONEI CAI DE COMUNICĂȚIE RUTIERĂ

1435 m²

 H. max. comișă de
 la COTA 0.0 = 14.7m

 POT 40%

 CUT 1,2

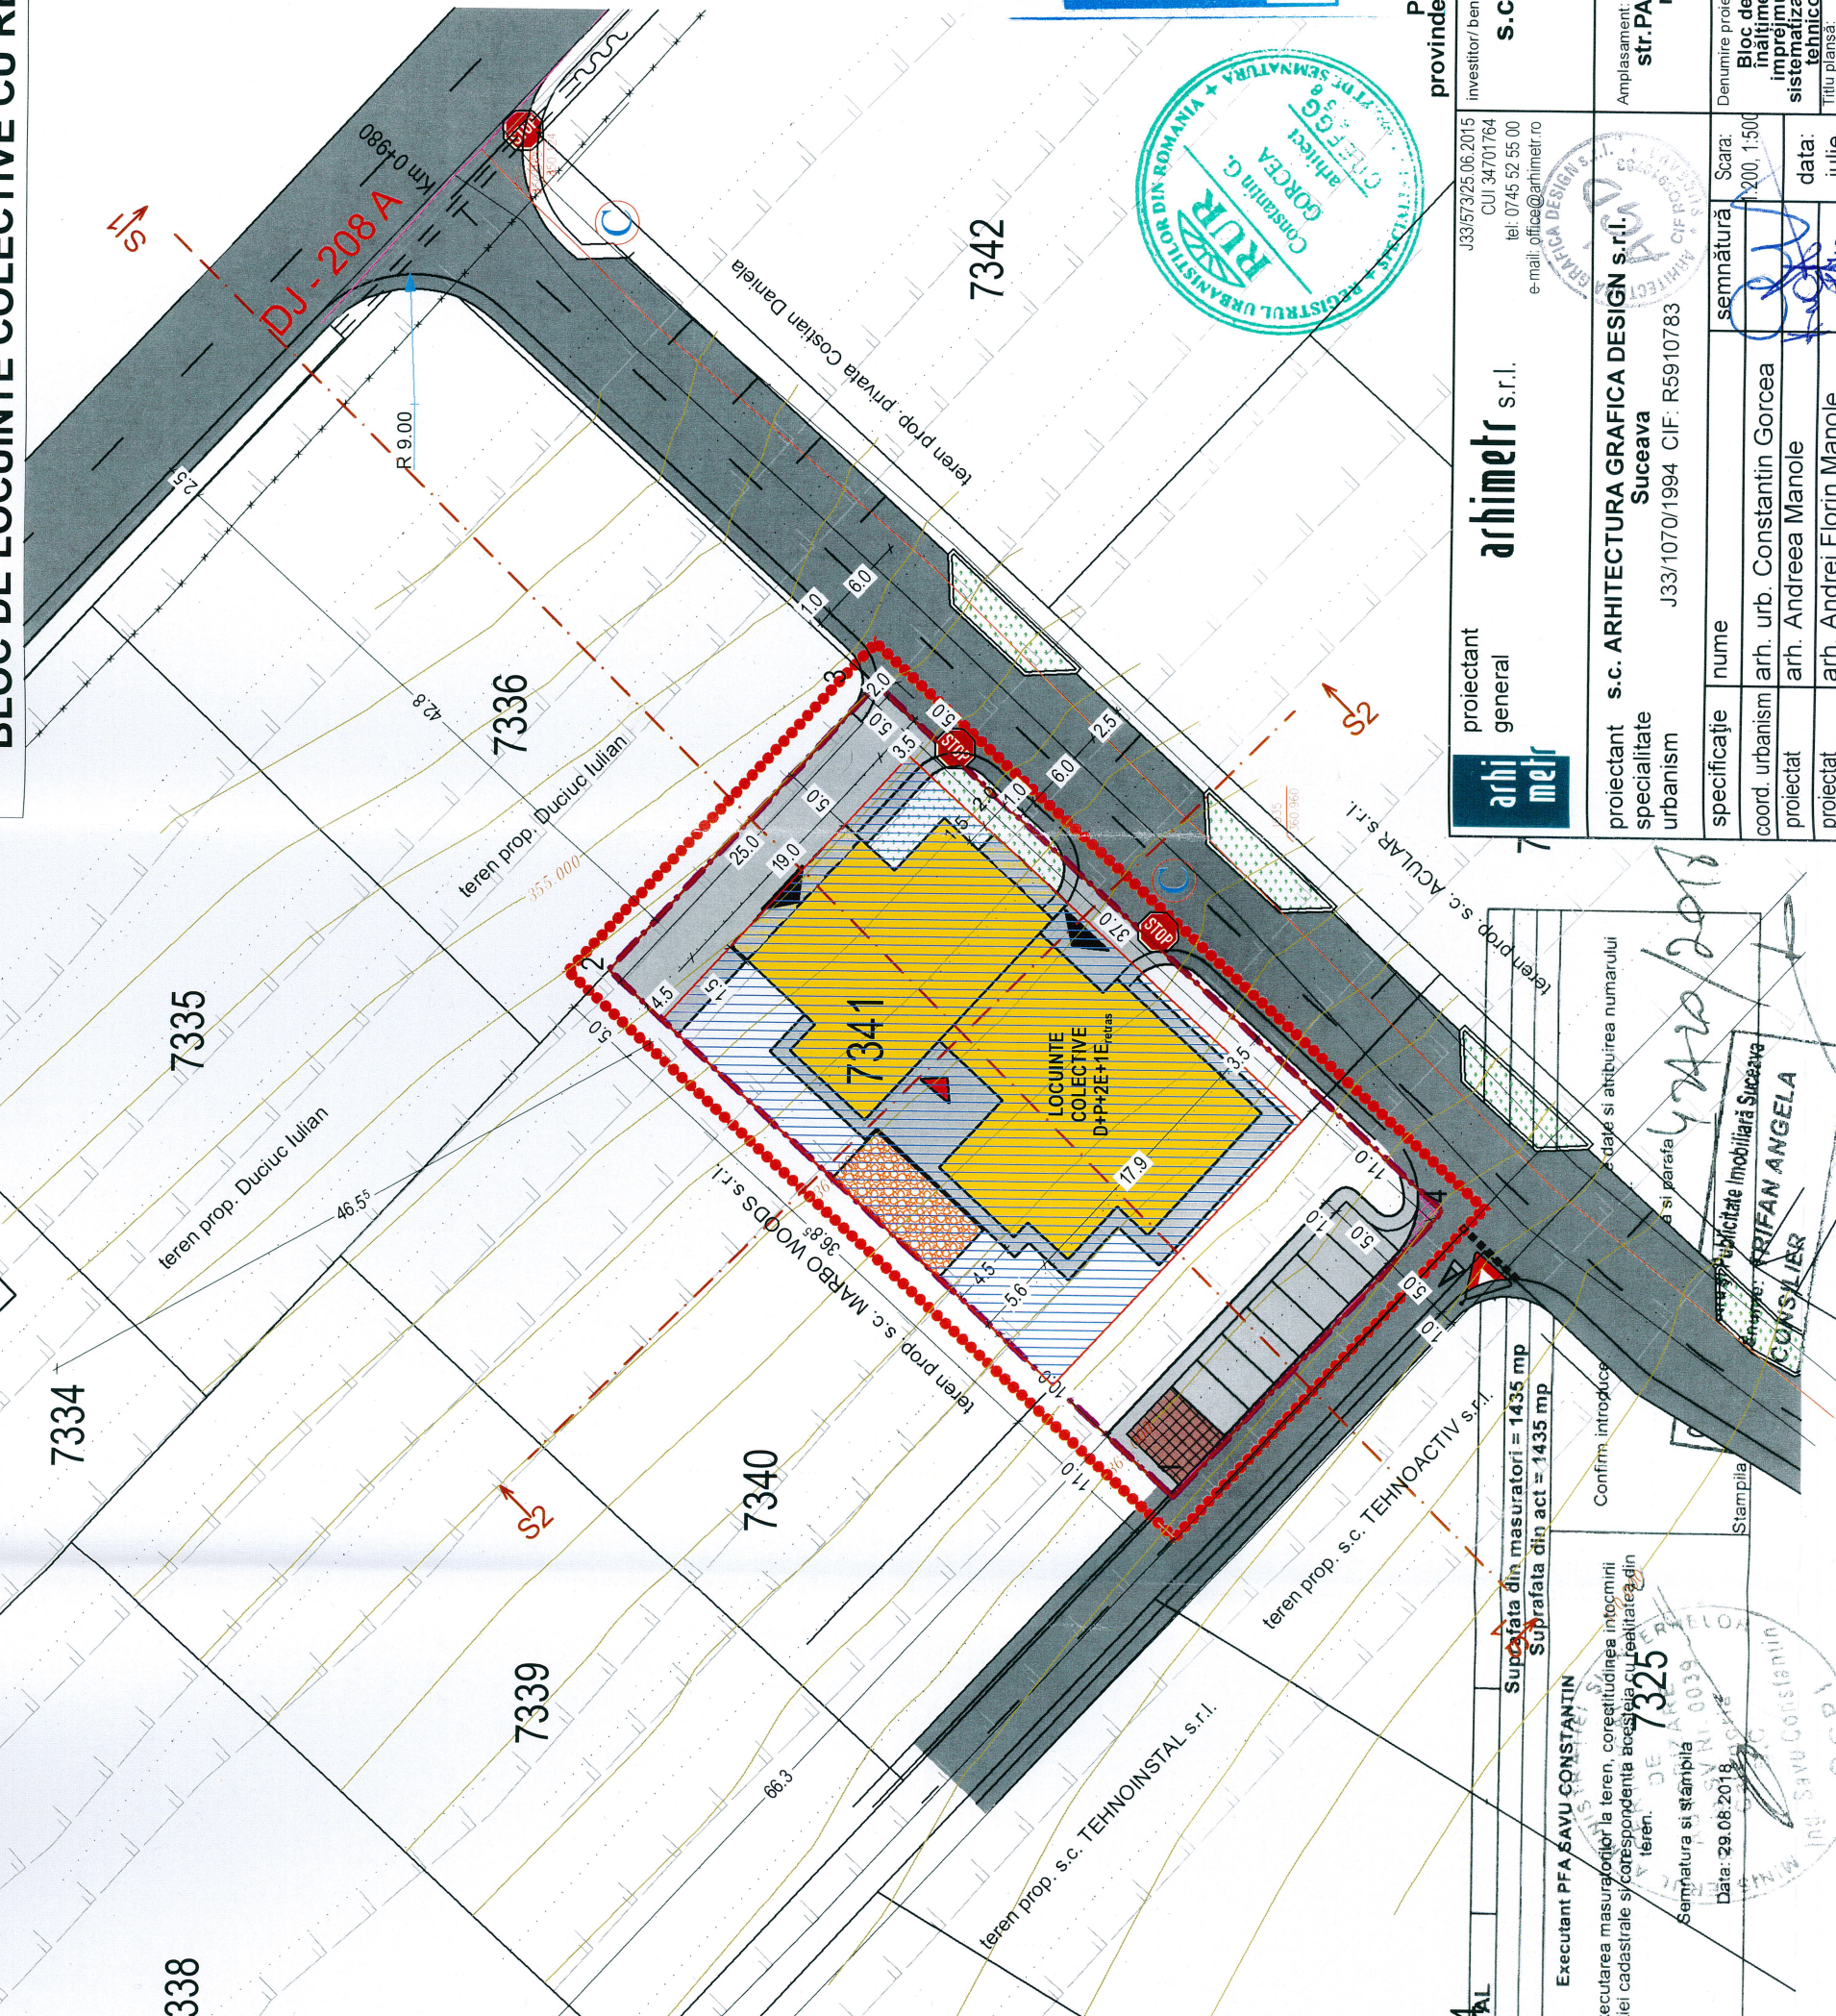

proiectant general	arhimetr s.r.l.	investitor/beneficiar:	s.c. MARBO WOODS s.r.l.
proiectant specialitate urbanism	s.c. ARHITECTURA GRAFICA DESIGN s.r.l. Suceava	proiect nr.:	A-140/ 2018
specificație	nume	Amplasament:	mun. Suceava jud. Suceava
coord. urbanism	arh. urb. Constantin Gorcea	Denumire proiect:	Bloc de locuințe colective cu regim mediu de înălțime, cu funcții complementare locuirii, împrejurime teren, amenajare locuri de parcare, sistematizare verticală, extindere de rețea de utilități tehnico-edilitare și racorduri la aceste rețele
proiectat	arh. Andreea Manole	Titlu planșă:	REGLEMENTARI URBANISTICE
proiectat	arh. Andrei Florin Manole	Scara:	1:200, 1:500
desenat	arh. Andreea Manole	data:	10 iulie 2018

Confirma executarea măsurătorilor la teren, corectitudinea întocmirii documentației cadastrale și corespondența accesiei cu realitatea din teren. DE ARHITECTURA GRAFICA DESIGN S.R.L.

 Semnatura și stambila: **PFA SAVU CONSTANTIN**

 Data: 29.08.2018

 Confirma introducerea și atribuirea numărului și parafă: **TRIFAN ANGELA**

 Consilier