

ANSAMBLU REZIDENTIAL LOCUINTE COLECTIVE NORDIC

BULEVARDUL GEORGE ENESCU - SUCEAVA

LEGENDA:

LIMITA INTABULATAA PROPRIETATII
LIMITA ZONEI DE STUDIU - PUZ

ZONA CEA MAI INALTA CLADIRII PROPUSE
CONSTRUCTII EXISTENTE in exteriorul proprietatii
DRUM/ PLATFORMA CAROSABILA/ PIETONALA in exteriorul proprietatii

ZONA AFERENTA LOCUINTELOR COLECTIVE

ACCES PIETONAL
ACCES AUTO


SPATII VERZI/ PLANTATE aferente zonei de locuit
SPATII DE JOACA SI RELAXARE aferente zonei de locuit
CIRCULATII CAROSABILE, PARCARI, TROTUARE aferente zonei de locuit
CONSTRUCTII LOCUINTE COLECTIVE PROPUSE
ZID DE PROTECTIE/ SPRIJIN



S teren:	2308 mp
S construita:	980 mp
S spatii verzi:	728 mp
S circulatii si parcari:	600 mp
POT max.:	45 %
CUT max.:	2.9
H MAX:	24.00 M
LOCURI DE PARCARE:	58 LOCURI
NUMAR APARTAMENTE:	53 APARTAMENTE

verificator de proiecte/ expert revizia	semnatura cerinta	referat de verificare nr...../expertiza tehnica nr.....
proiectant	ROND SRL SUCEAVA J33/51/1998 CIF:RO10174985 e-mail: rondstudio@yahoo.com	investitor/ beneficiar: FILIP MIHAITA Mun. Suceava, bd. G. Enescu, nr.16F, bl. 16F, ap.40, Județul Suceava
specificatie	nume	denumire proiect:
coord. urb.	arh. Eusebie Latis	PUZ CU REGULAMENT DE URBANISM AFERENT PENTRU CONSTRUIRE BLOC DE LOCUINTE COLECTIVE CU INALTIME DE MAXIM D+P+6E, PARCARE LA DEMISOL, SPATII COMERCIALE SI DE PRESTARI SERVICII LA PARTER, SPATII DE LOCUIT LA ETAJE DRENAJ, SISTEMATIZARE VERTICALA, PARCARI SUPRATERANE Oras Suceava, bd. George Enescu, jud. Suceava
proiectat	arh. Cristian Istrati	scara:
desenat	arh. Cristian Istrati	1:500
coordonare	ing. Daniela Istrati	data:
	ing. Roxana Cojocaru	10. 2018
		denumire plan/ detaliu:
		REGLEMENTARI URBANISTICE - ZONIFICARE
		plansa nr:
		2

Prezentul document reprezinta proprietatea intelectuala a SC ROND SRL si poate fi folosit doar pentru aceasta lucrare. Reproducerea partiala sau totala, imprumutarea, exonerarea sau transmiterea informatiilor continute, poate fi facuta doar in conditiile stipulate in contract. Orice alta utilizare extraccontractuala necesita acordul in scris al SC ROND SRL, obtinut in prealabil.

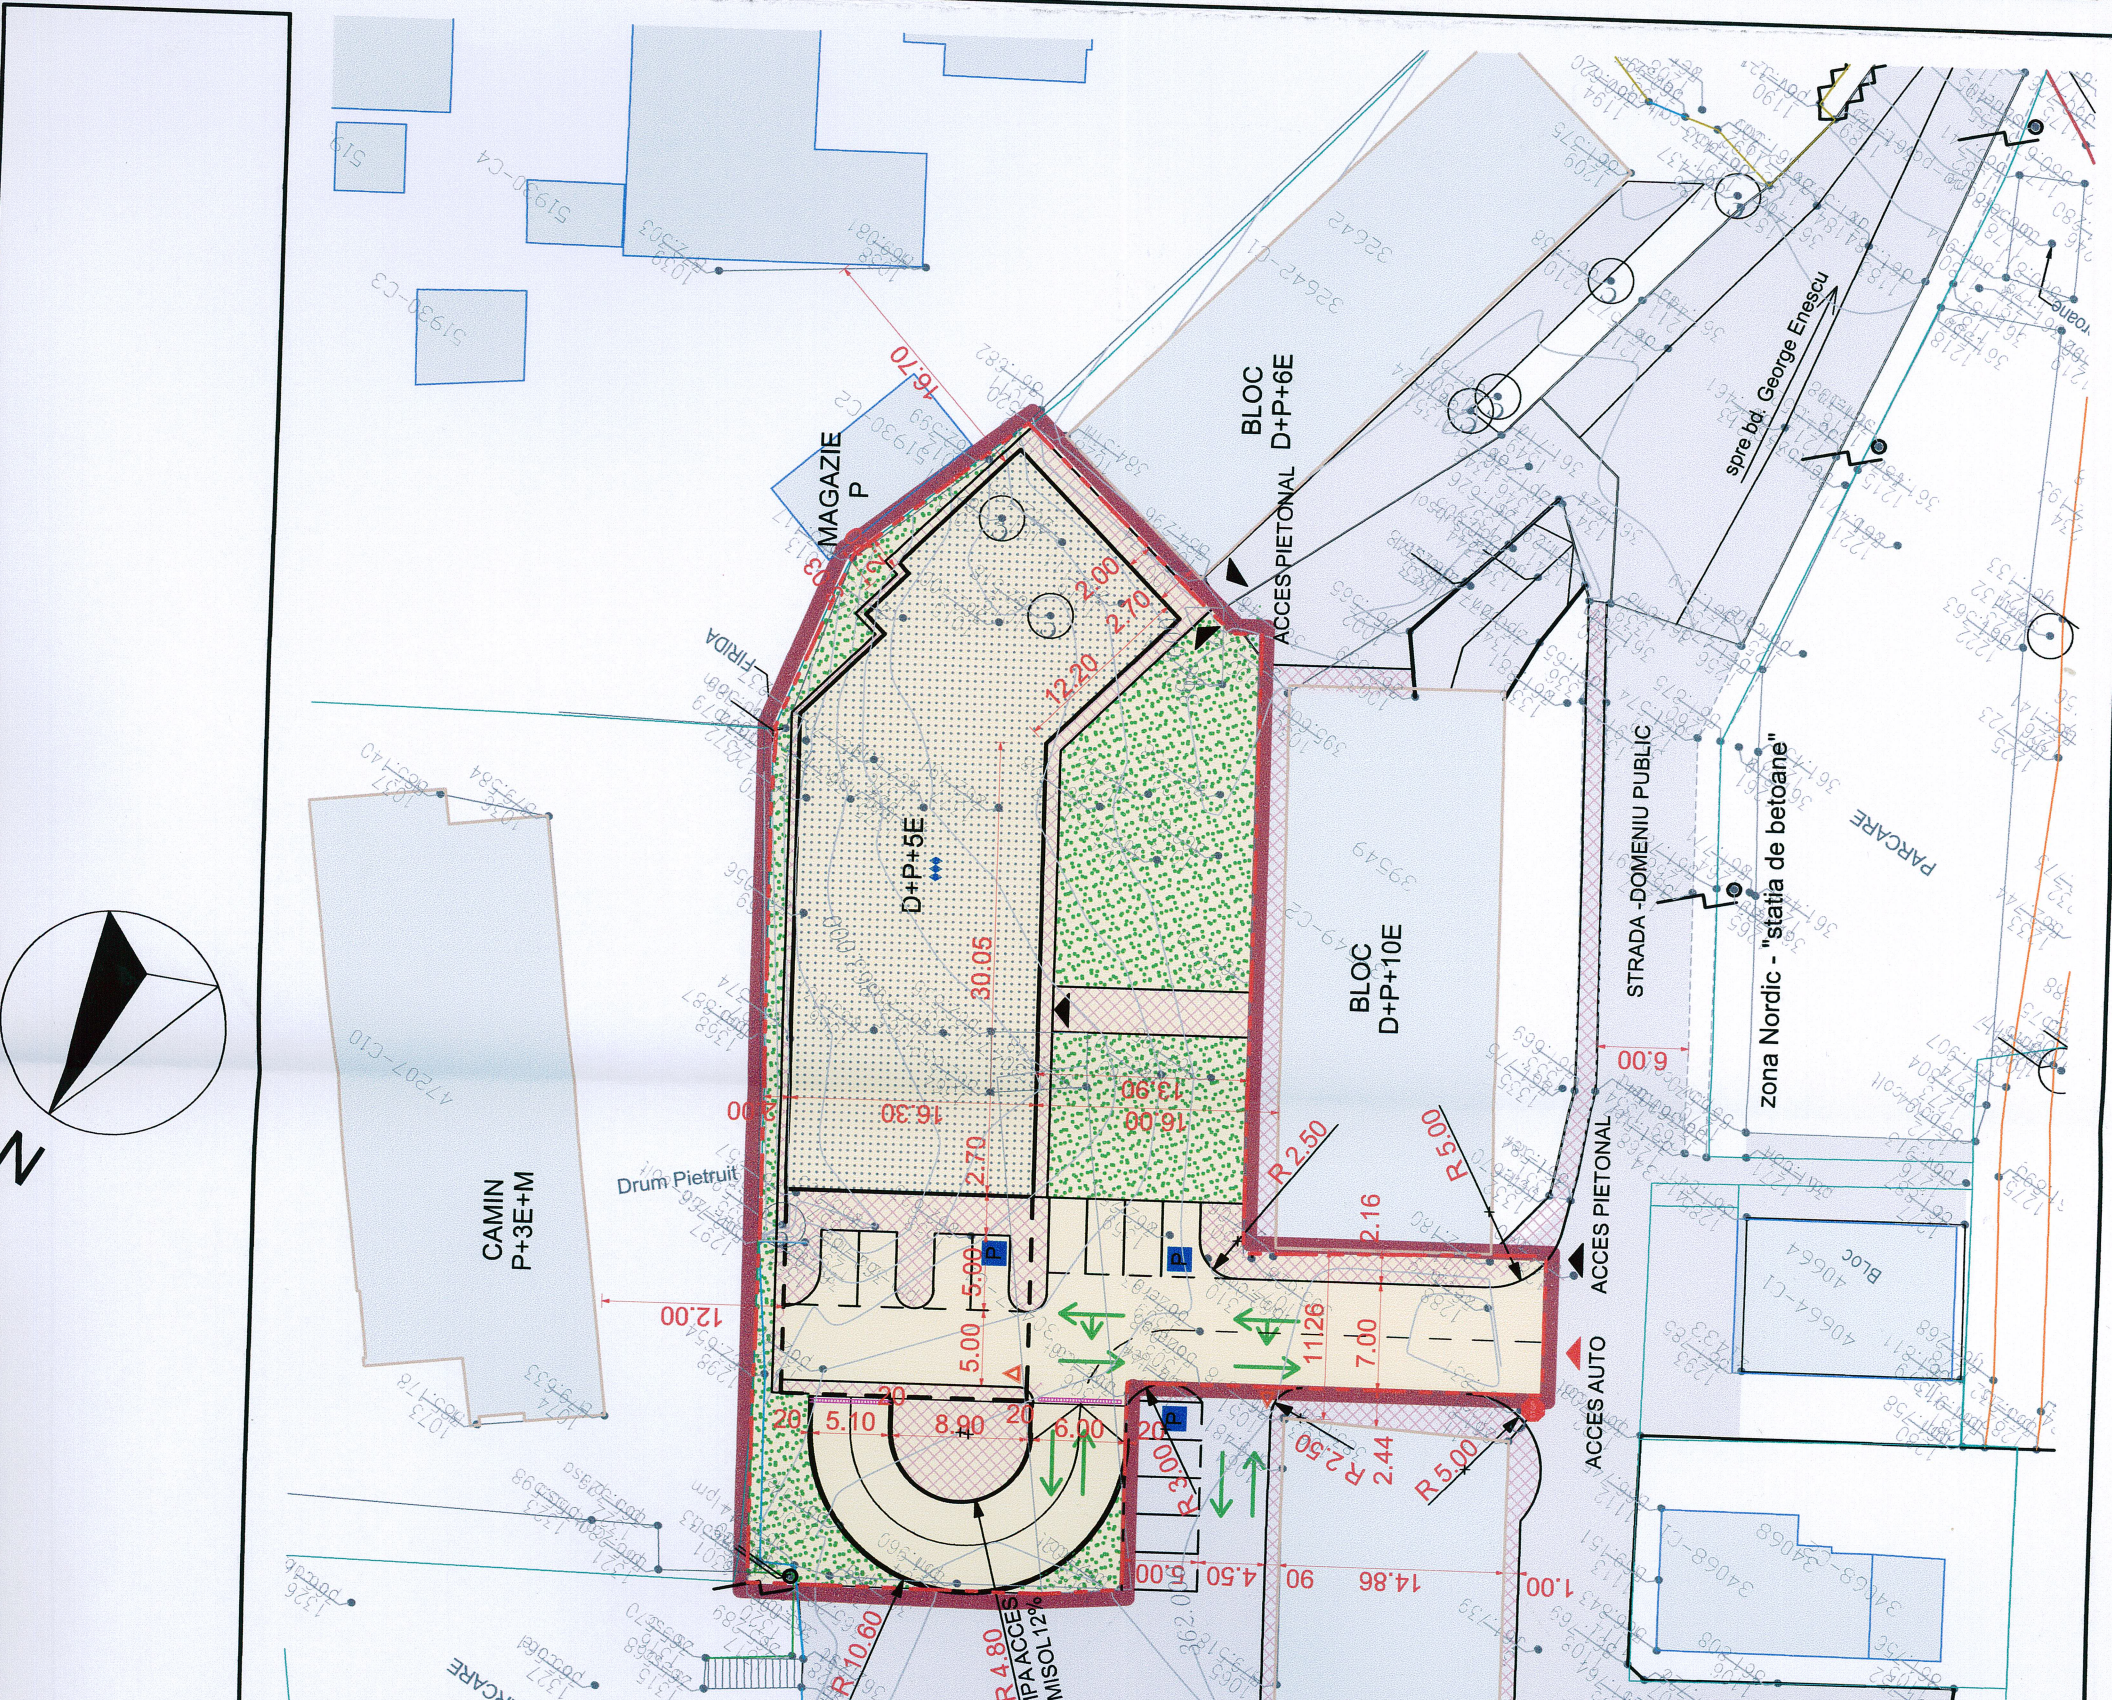

ANSAMBLU REZIDENTIAL LOCUINTE COLECTIVE NORDIC

BULEVARDUL GEORGE ENESCU - SUCEAVA

LEGENDA:



--- LIMITA INTABULATAA PROPRIETATII
 --- LIMITA ZONEI DE STUDIU - PUZ

*** ZONA CEA MAI INALTA CLADIRII PROPUSE
 --- CONSTRUCTII EXISTENTE in exteriorul proprietatii
 --- DRUM/ PLATFORMA CAROSABILA/ PIETONALA in exteriorul proprietatii

--- ZONA AFERENTA LOCUINTELOR COLECTIVE

▲ ACCES PIETONAL
 ▲ ACCES AUTO

SPATII VERZI/ PLANTATE aferente zonei de locuit
 SPATII DE JOACA SI RELAXARE aferente zonei de locuit
 CIRCULATII CAROSABILE, PARCARI, TROTUARE aferente zonei de locuit
 CONSTRUCTII LOCUINTE COLECTIVE PROPUSE
 ZID DE PROTECTIE/ SPRIJIN

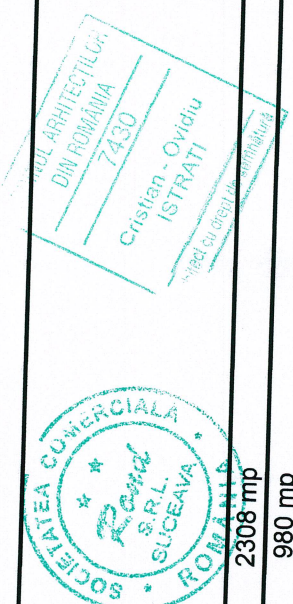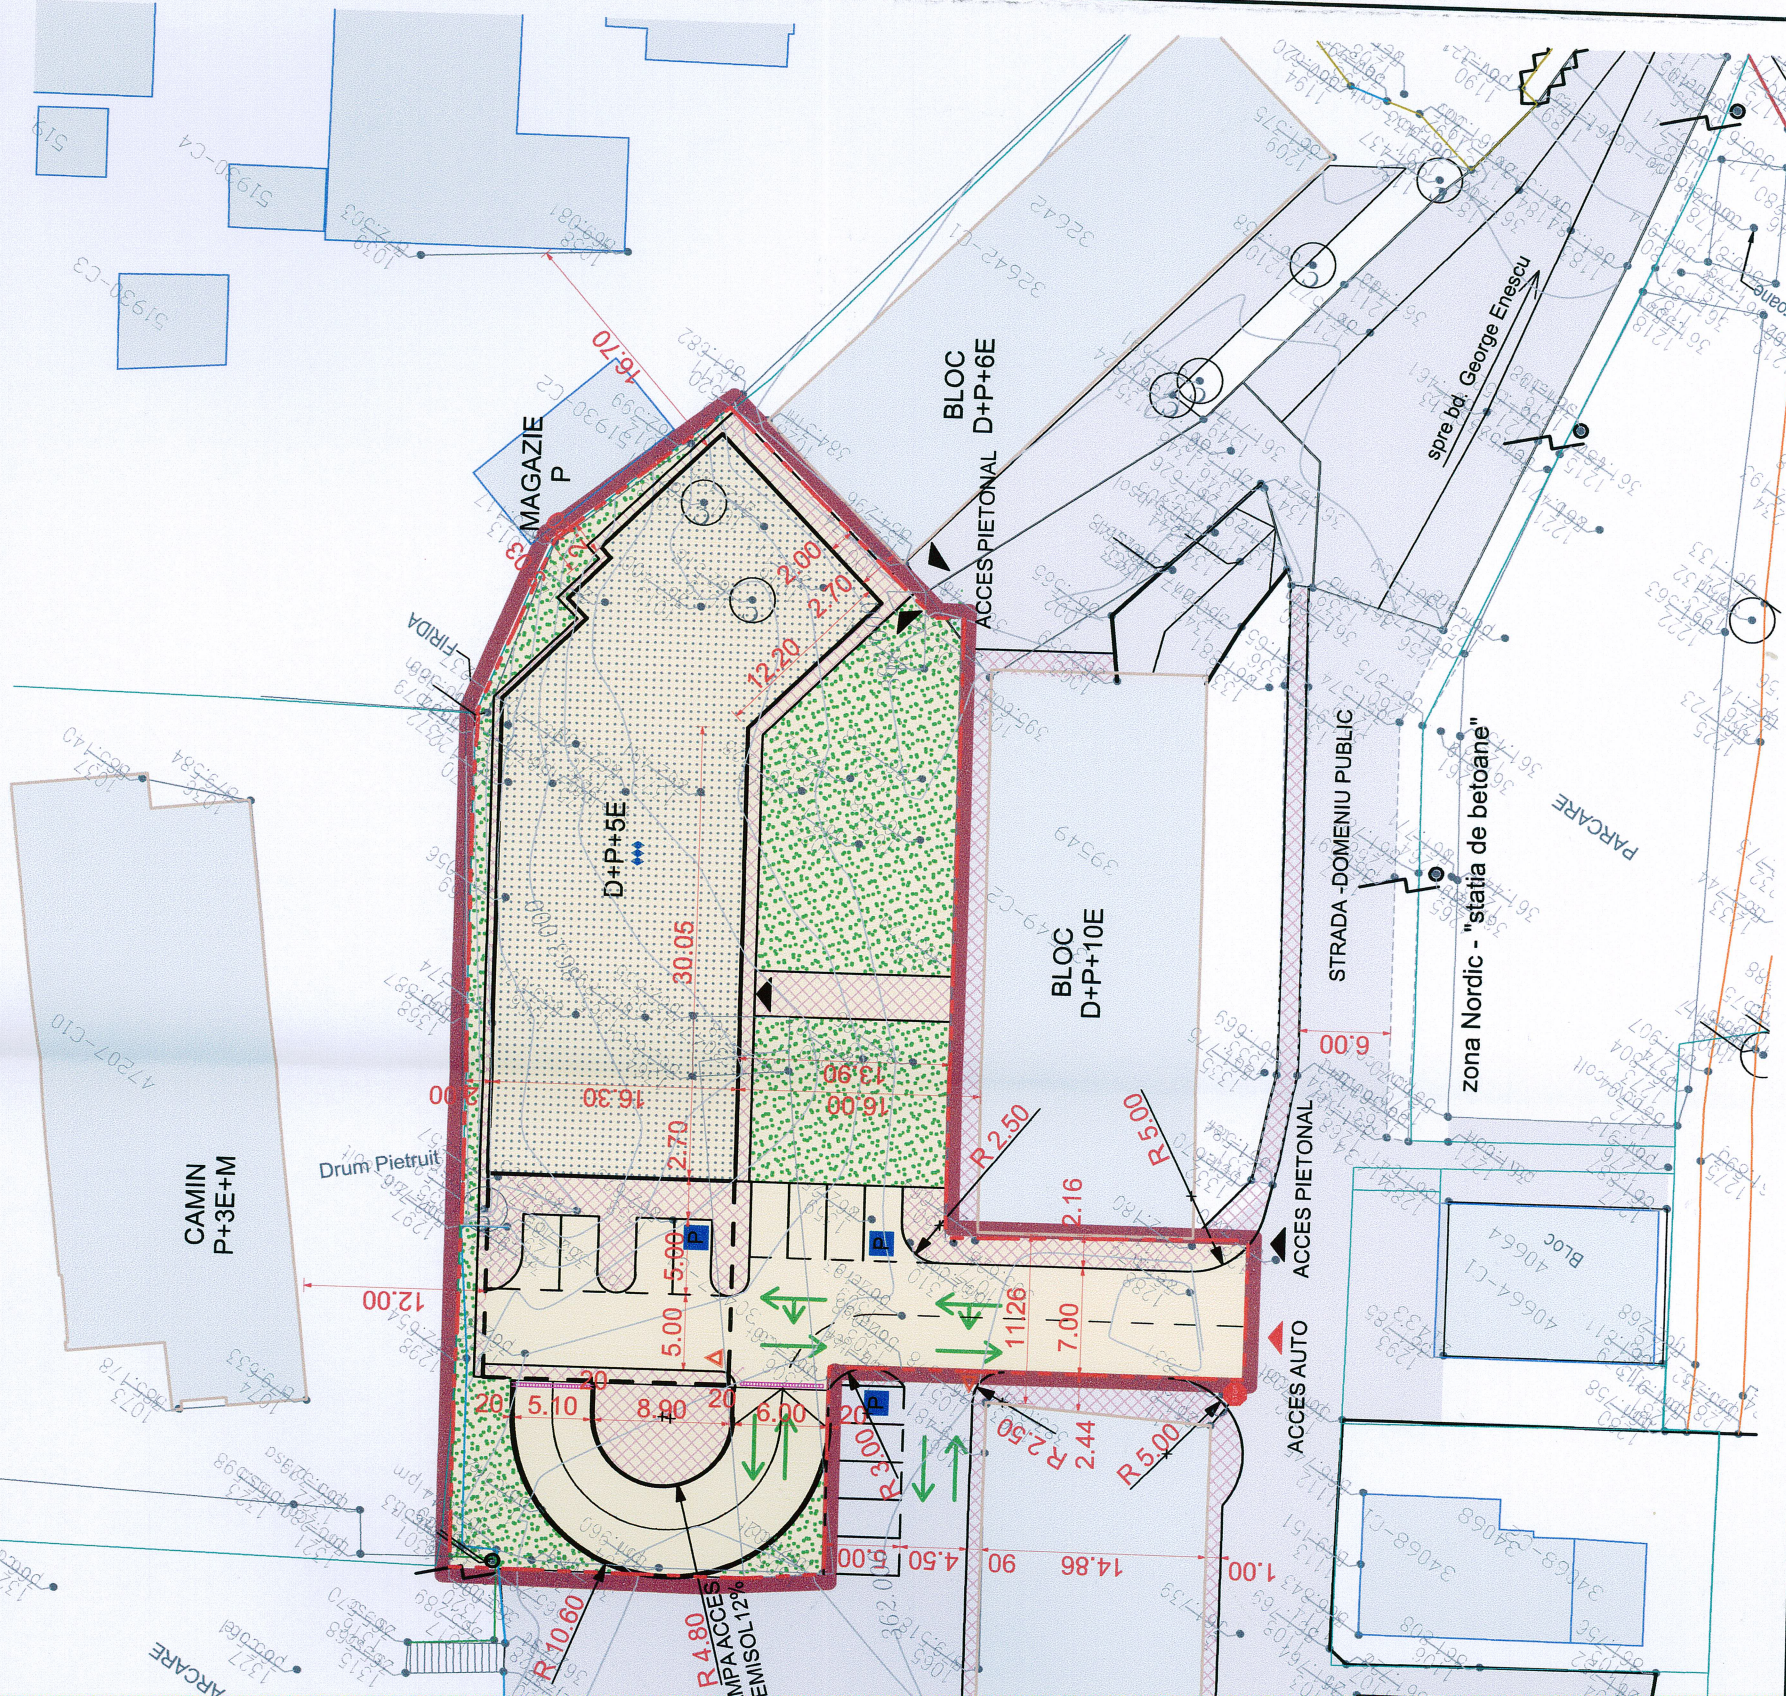

S teren:	2308 mp
S construita:	980 mp
S spatii verzi:	728 mp
S circulatii si parcari:	600 mp
POT max.:	45 %
CUT max.:	2.9
H MAX:	24.00 M
LOCURI DE PARCARE:	58 LOCURI
NUMAR APARTAMENTE:	53 APARTAMENTE

verificator de proiecte/ expert revizia	semnătură cerința referat de verificare nr...../expertiza tehnică nr.....
proiectant	investitor/ beneficiar:
	ROND SRL SUCEAVA J33/51/1998 CIF:RO10174985 e-mail: rondstudio@yahoo.com
specificatie	nume
coord. urb.	arh. Eusebie Latis
proiectat	arh. Cristian Istrati
desenat	arh. Cristian Istrati
coordonare	ing. Daniela Istrati
	ing. Roxana Cojocaru
	semnătură scara:
	1:500
	data:
	10. 2018
	denumire proiect:
	PUZ CU REGULAMENT DE URBANISM AFERENT PENTRU CONSTRUIRE BLOC DE LOCUINTE COLECTIVE CU INALTIME DE MAXIM D+P+6E, PARCARE LA DEMISOL, SPATII COMERCIALE SI DE PRESTARI SERVICII LA PARTER, SPATII DE LOCUIT LA ETAJE DRENAJ, SISTEMATIZARE VERTICALA, PARCARI SUPRATERANE Oras Suceava, bd. George Enescu, jud. Suceava
	denumire plan/ detaliu:
	REGLEMENTARI URBANISTICE - ZONIFICARE
	proiect nr:
	1/2018
	faza:
	P.U.Z.
	plansa nr:
	2

Prezentul document reprezintă proprietatea intelectuală a SC ROND SRL și poate fi folosit doar pentru această lucrare. Reproducerea parțială sau totală, imprumutarea, exonerarea sau transmiterea informațiilor către terți, poate fi făcută doar în condițiile stipulate în contract. Oricare altă utilizare extrac contractuală necesită acordul în scris al SC ROND SRL, obținut în prealabil.