
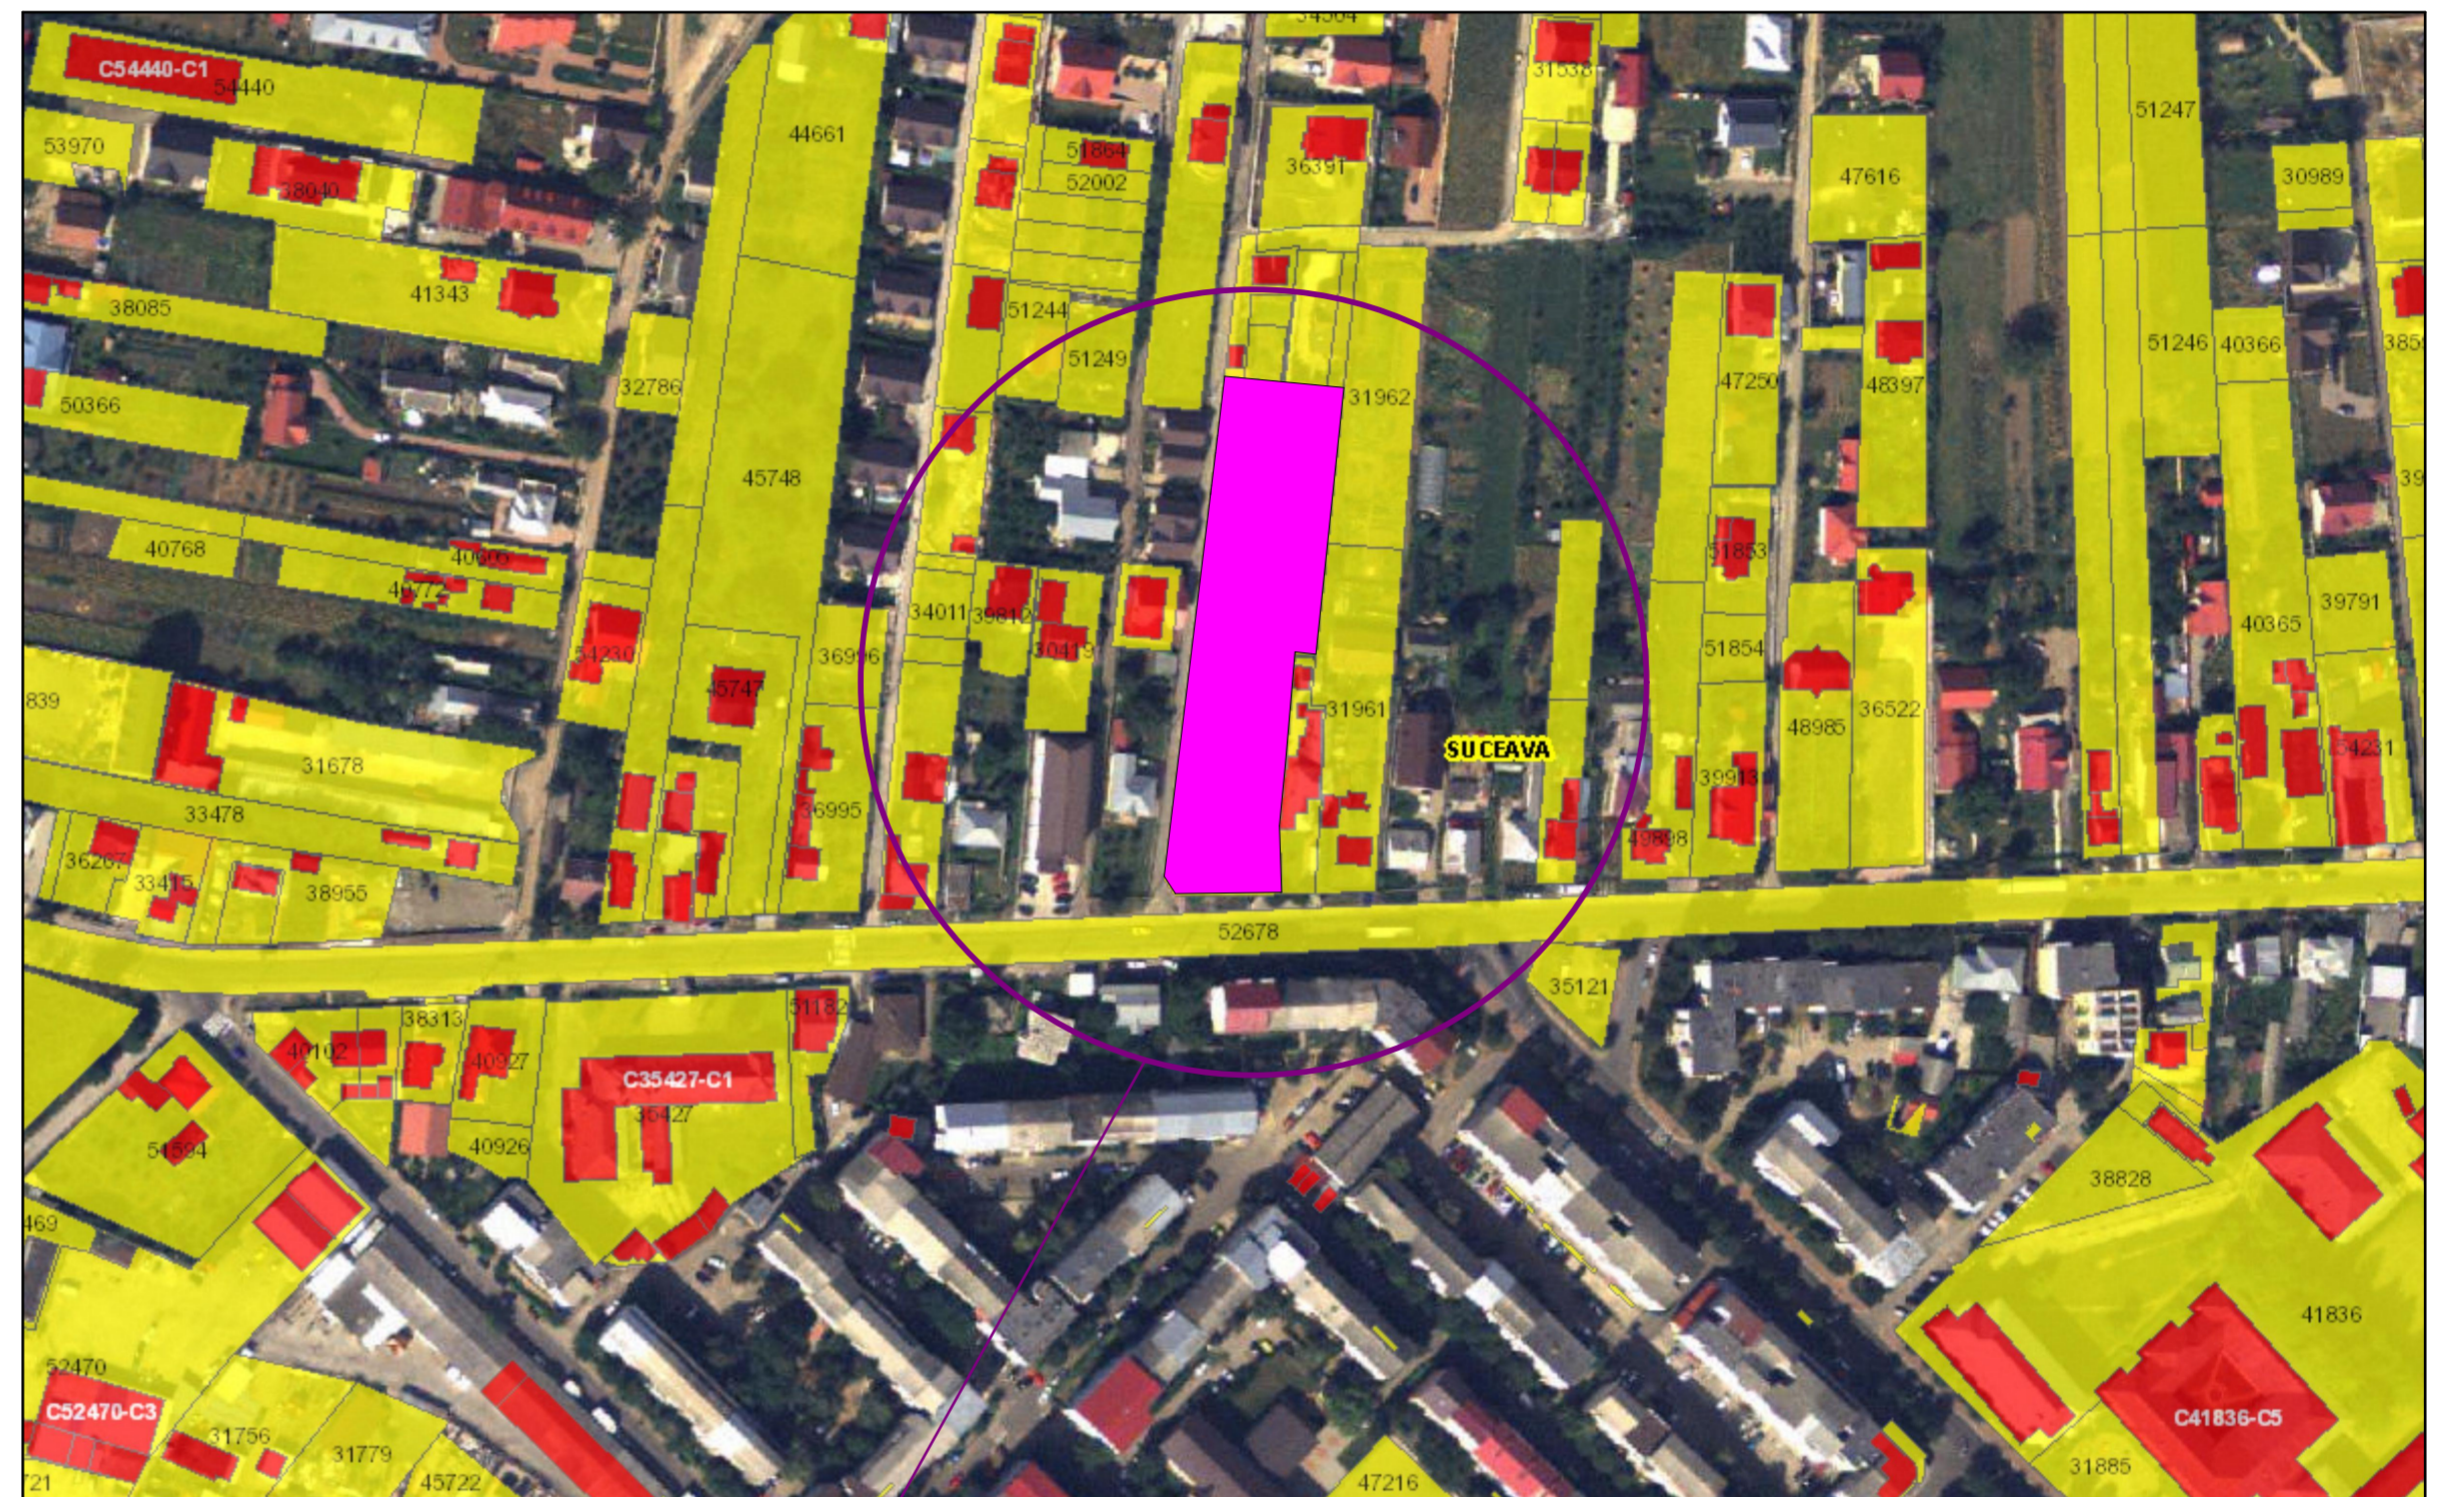


**REGLEMENTARI P.U.G.
UTR 6 SI UTR 8
SCARA 1:25000**

**PLAN DE INCADRARE IN ZONA
SCARA 1:2000**

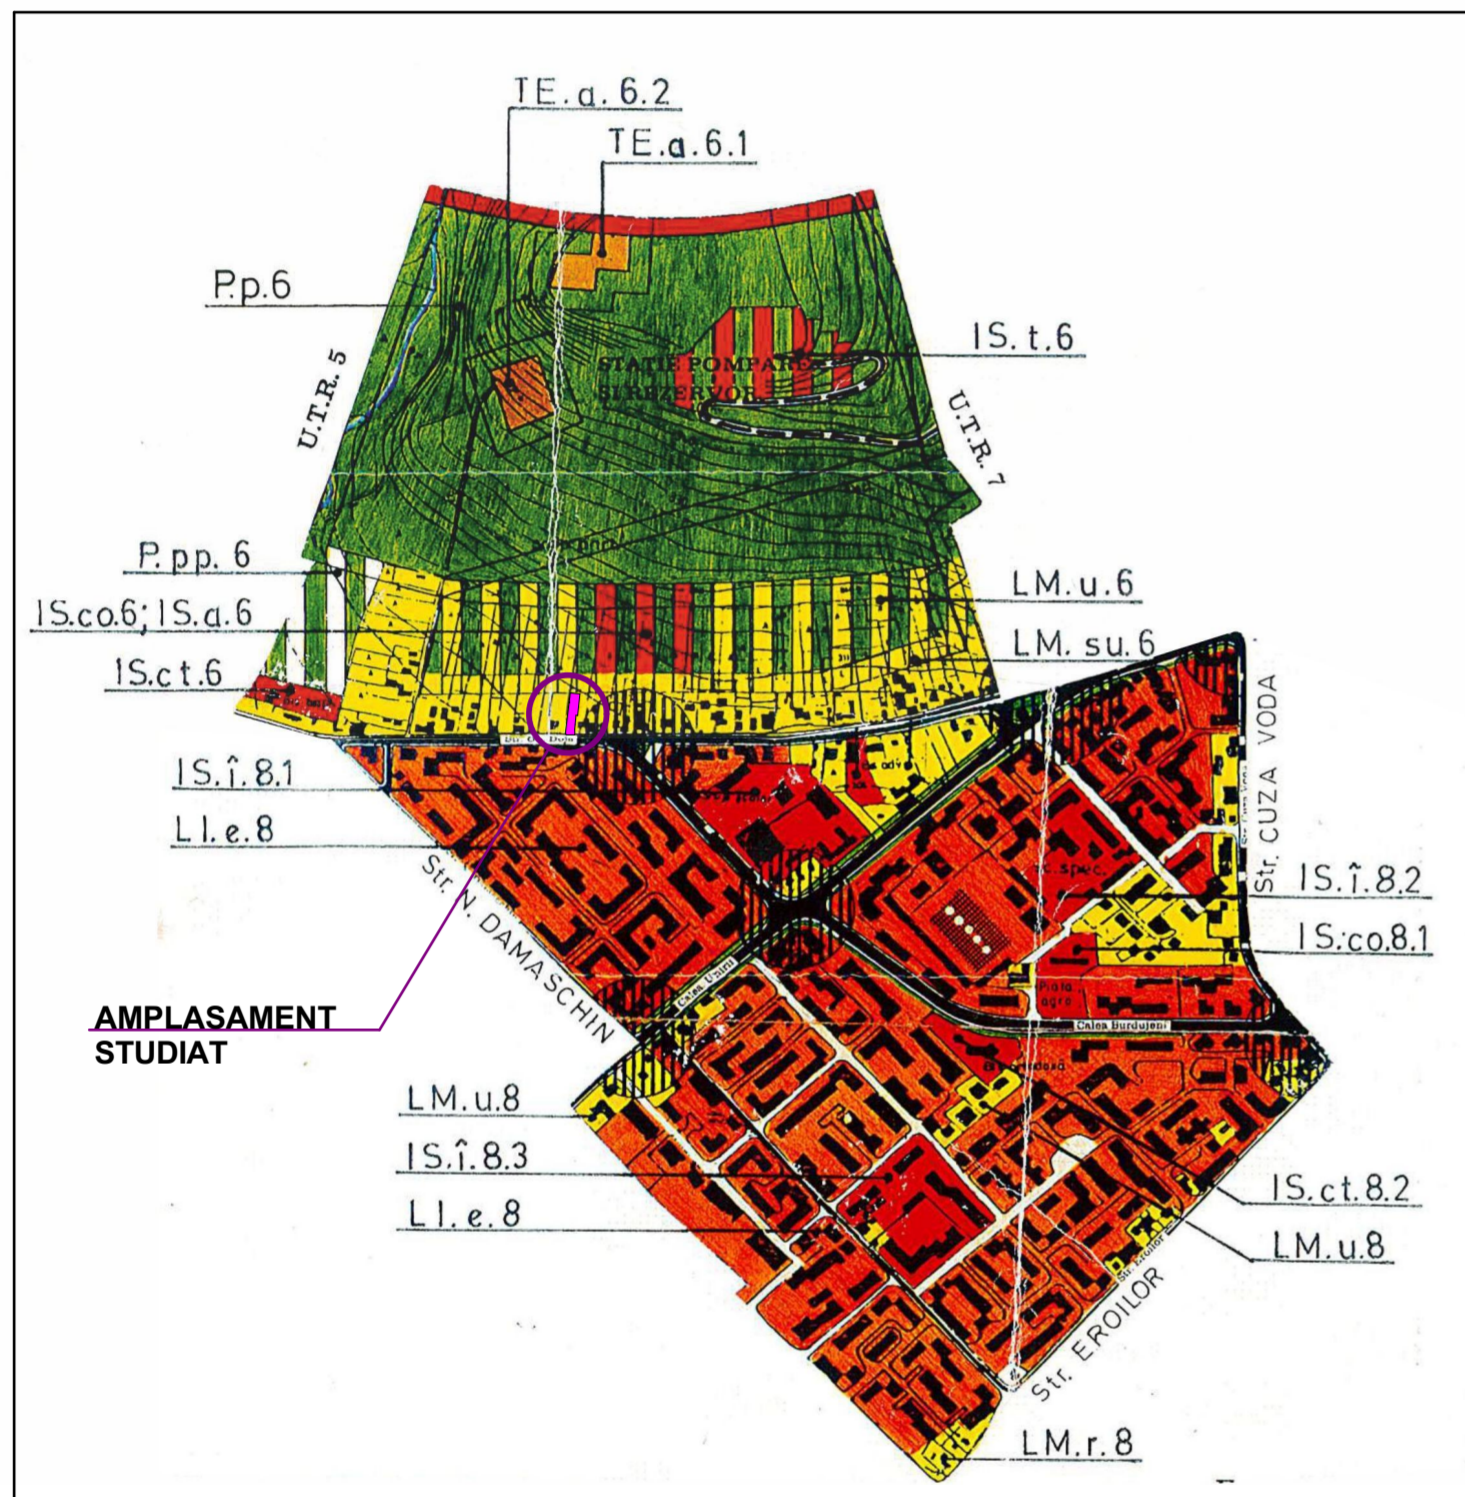

**AMPLASAMENT
STUDIAT**

verificator de proiecte expert	semnătură	cerința	referat de verificare nr:...../expertiza tehnică nr:.....
revizia			
proiectant general:	SC NORTH-EAST CONSULTING SRL Suceava		investitor/ beneficiar:
proiectant specialitate:	SC PROIECT BOTOSANI SRL Botosani		S.C. GROUP RBN S.R.L. Suceava Amplasament: Mun. Suceava, Str. Gheorghe Doja, 165A, Jud. Suceava
specificație	nume	semnătură	scara: 1:2000 1:25000
șef proiect	arh. Alexandra Banica		denumire proiect: Elaborare Plan Urbanistic Zonal si Regulament de urbanism aferent pentru construire ansamblu rezidential de locuinte colective, cu spatii comerciale si prestari servicii, locuri de parcare, sistematizare verticala, racorduri/bransamente.
șef proiect arh.	arh. Vasile Anca Elena		
coordonat urb.	arh. Mihai Tulbure		denumire plan : PLAN INCADRARE IN ZONA SI REGLEMENTARI PUG
desenat	arh. Alexandra Banica		data: 2021
			proiect nr: 002/2021
			faza: P.U.Z.
			plansa nr: A01