

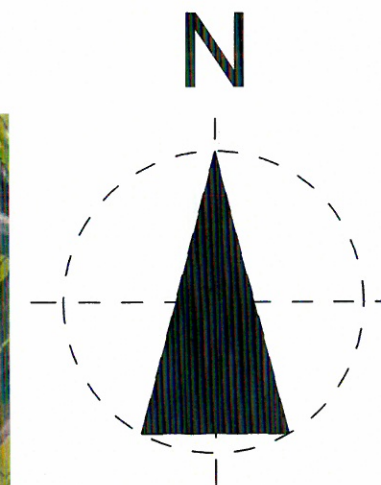


PLAN DE INCADRARE IN ZONA - SCARA 1:5000

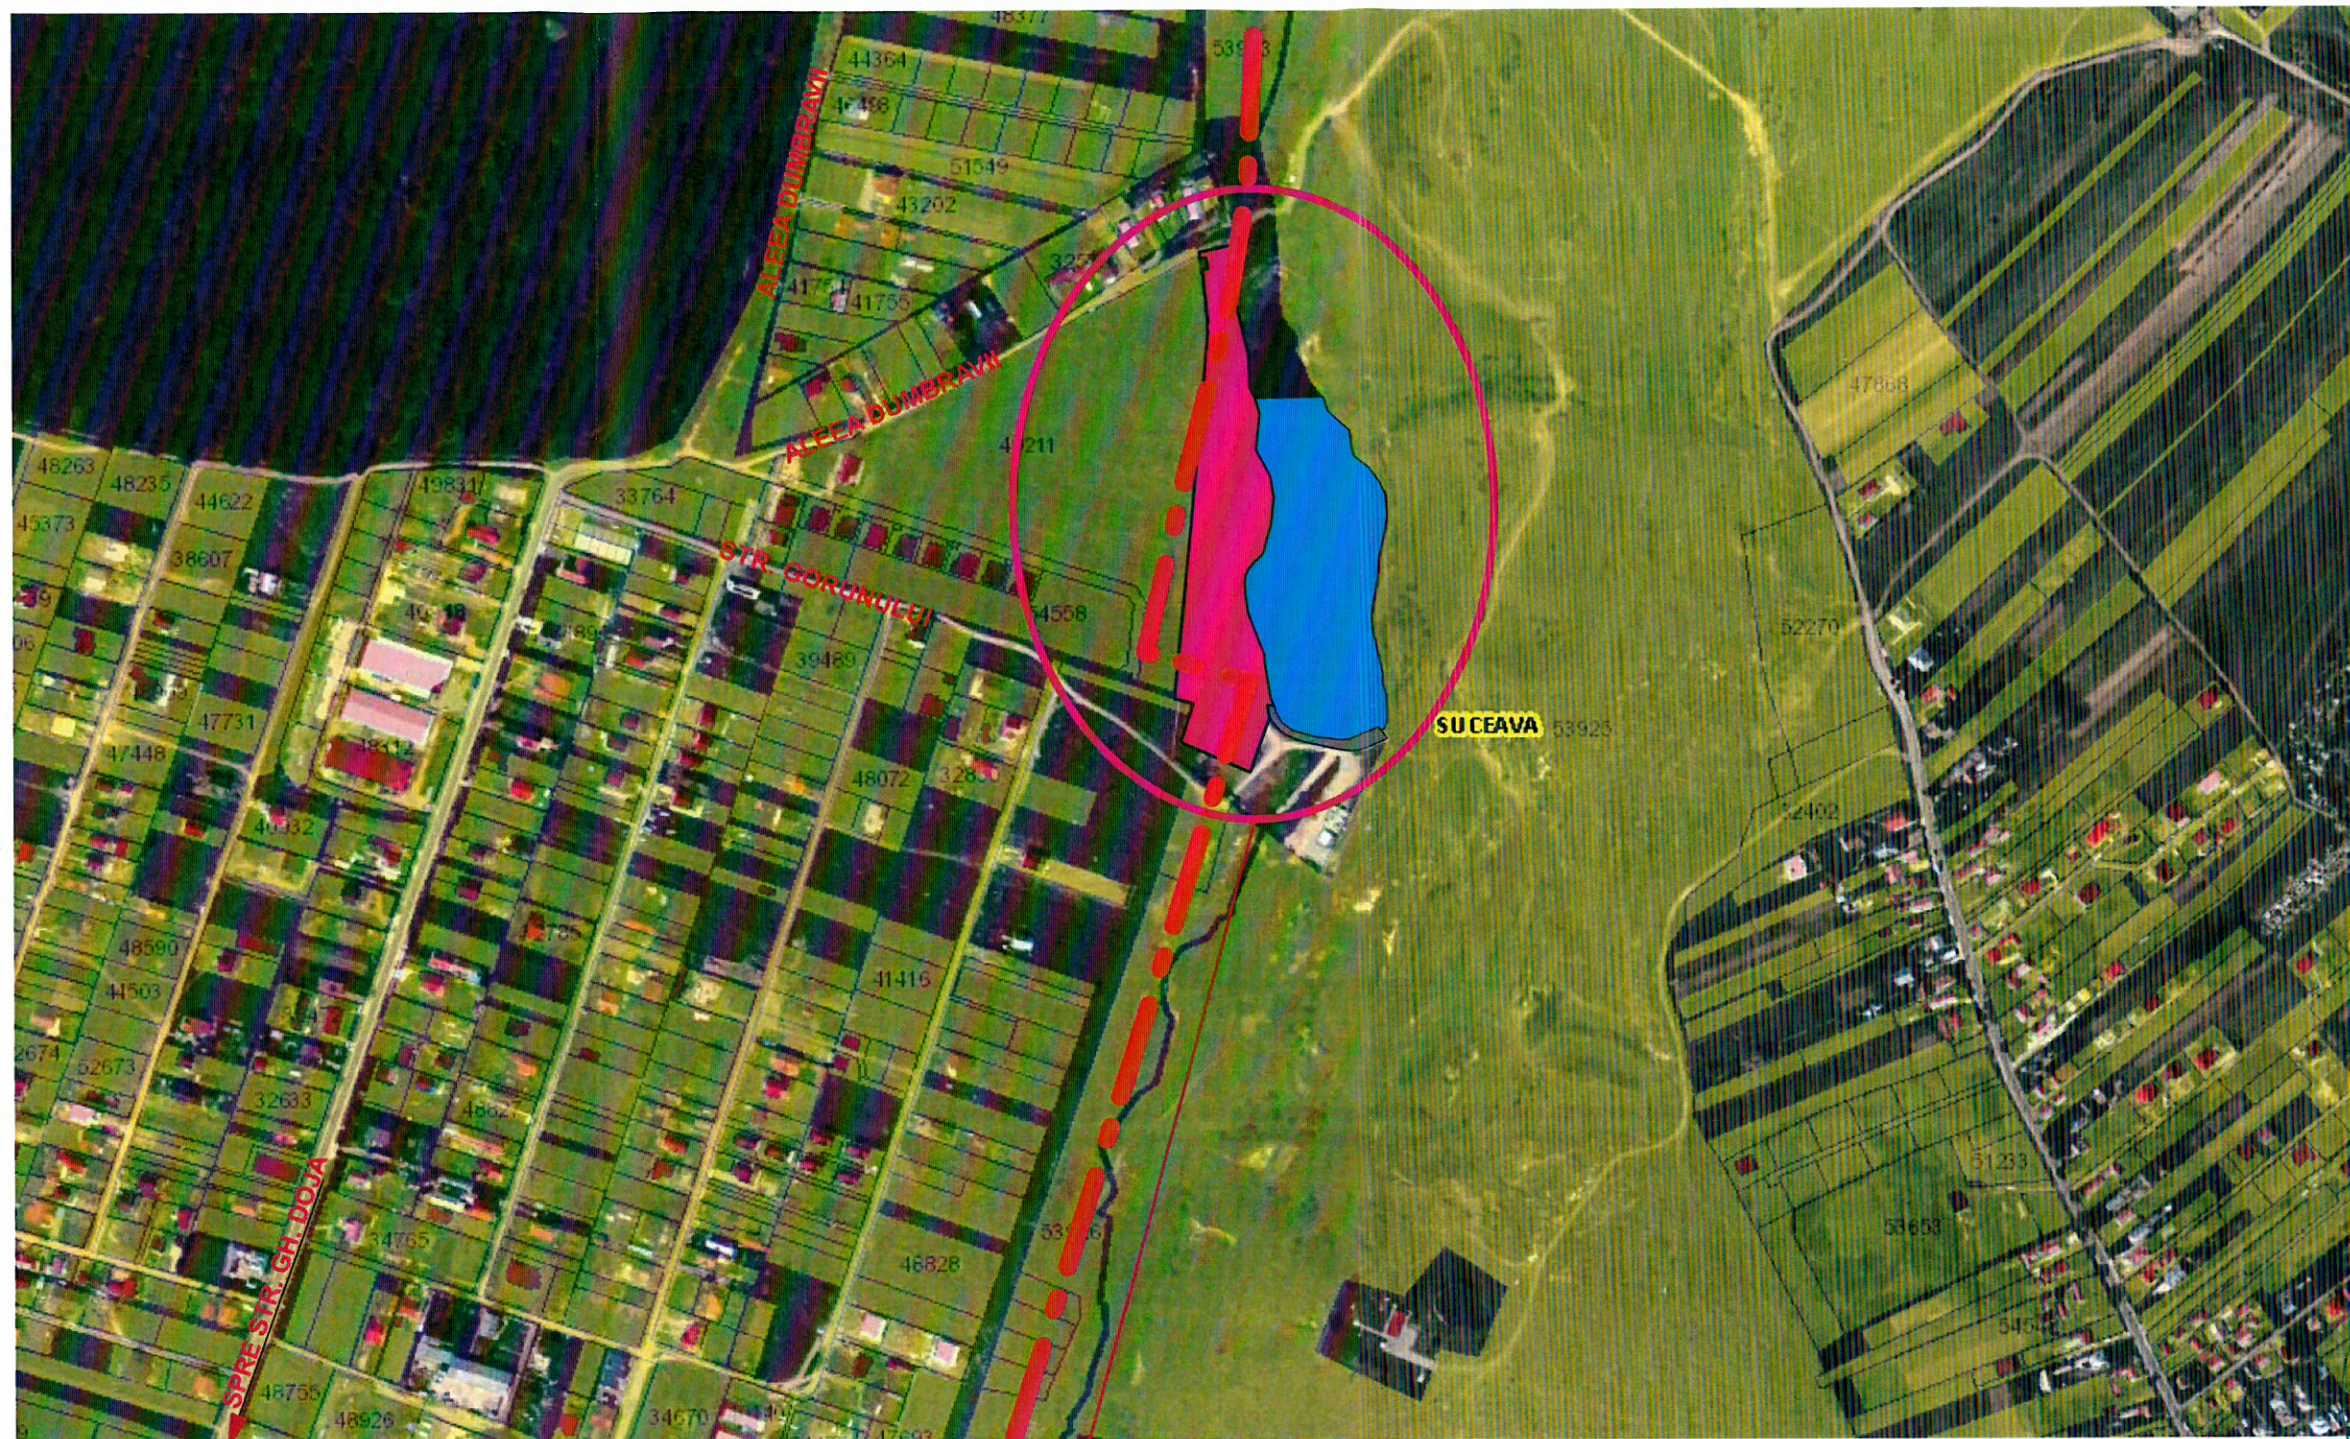

**AMPLASAMENT
STUDIAT**

**LIMITA INTRAVILAN MUN.
SUCEAVA**

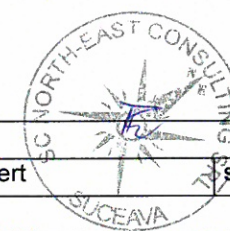

ORDINUL ARHITECTUR
DIN ROMANIA
7171



verificator de proiecte expert		semnătură		referat de verificare nr:...../expertiza tehnică nr:.....	
revizia		Arhitect cu drept de semnătură			
proiectant general:			SC NORTH-EAST CONSULTING SRL		investitor/beneficiar:
proiectant specialitate:			SC PROIECT BOTOSANI SRL		S.C. CONTRIF S.R.L. Suceava
			Suceava		Amplasament: Mun. Suceava, Aleea Dumbravii, FN, Jud. Suceava
specificație		nume	semnătură	scara:	denumire proiect: Elaborare Plan Urbanistic Zona cu Regulament de urbanism aferent pentru construirea unei zone de locuinte colective si individuale de mica inaltime, locuri de parcare, racorduri/bransamente, imprejmuire, sistematizare verticala si introducere in intravilan a suprafetei de 10939 mp
șef proiect		arh. Alexandra Enciu		1:5000	faza: P.U.Z.
șef proiect arh.		arh. Vasile Anca Elena			
coordonat urb.		arh. Mihai Tulbure		data:	denumire plan :
desenat		arh. Alexandra Enciu		2020	PLAN DE INCADRARE IN ZONA
					proiect nr: 041/2020
					plansa nr: A01