


REGLEMENTARI PUG
UTR 5
SCARA 1:10.000

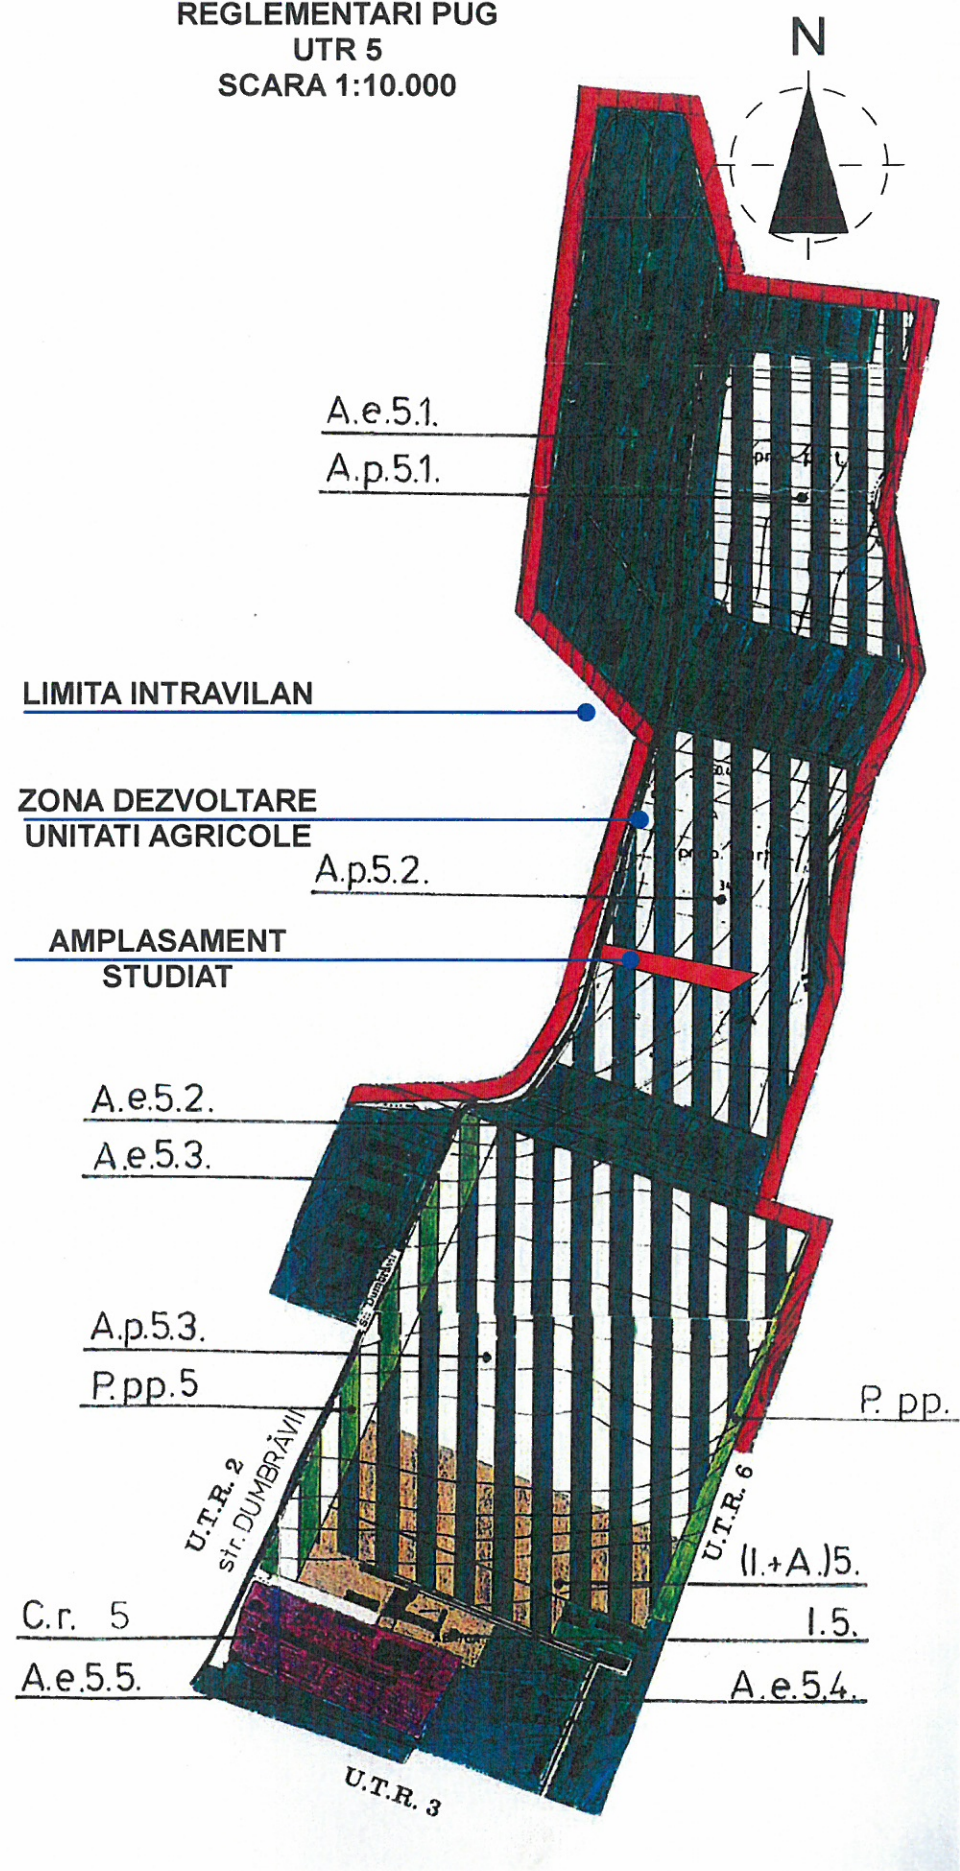

PLAN DE INCADRARE IN ZONA
SCARA 1:2.000



AMPLASAMENT
STUDIAT

verificator de proiecte expert	semnătură cerința	referat de verificare nr.	expertiza tehnică nr.
revizia			
proiectant general: SC NORTH-EAST CONSULTING SRL Suceava; J33/400/2012; RO30245444		investitor/ beneficiar: GONTARU NICOLAI Amplasament: Mun. Suceava, Str. Aleea Dumbravii, FN, Jud. Suceava	proiect nr: 181/2022
specificație	nume	semnătură	scara:
șef proiect	arh. Alexandra Banica	<i>Alexandra Banica</i>	1:2000
proiectat	arh. Vasile Anca Elena	<i>Anca Elena Vasile</i>	1:10000
coordonat urb.	arh. Mihai Tulbure	<i>Mihai Tulbure</i>	data:
desenat	arh. Alexandra Banica	<i>Alexandra Banica</i>	2022
denumire proiect: Elaborare Plan Urbanistic Zonal in baza unui aviz de oportunitate pentru construire cartier de locuinte cu regim mic de inaltime, sistematizare verticala, locuri de parcare, spatii verzi amenajate, loc de joaca pentru copii, racorduri/bransamente			faza: P.U.Z.
denumire plan: PLAN DE INCADRARE IN ZONA SI REGLEMENTARI PUG			plansa nr: A01