


AMPLASAMENT STUDIAT

PLAN INCADRARE IN ZONA



REGLMENTARI PUG - UTR 26

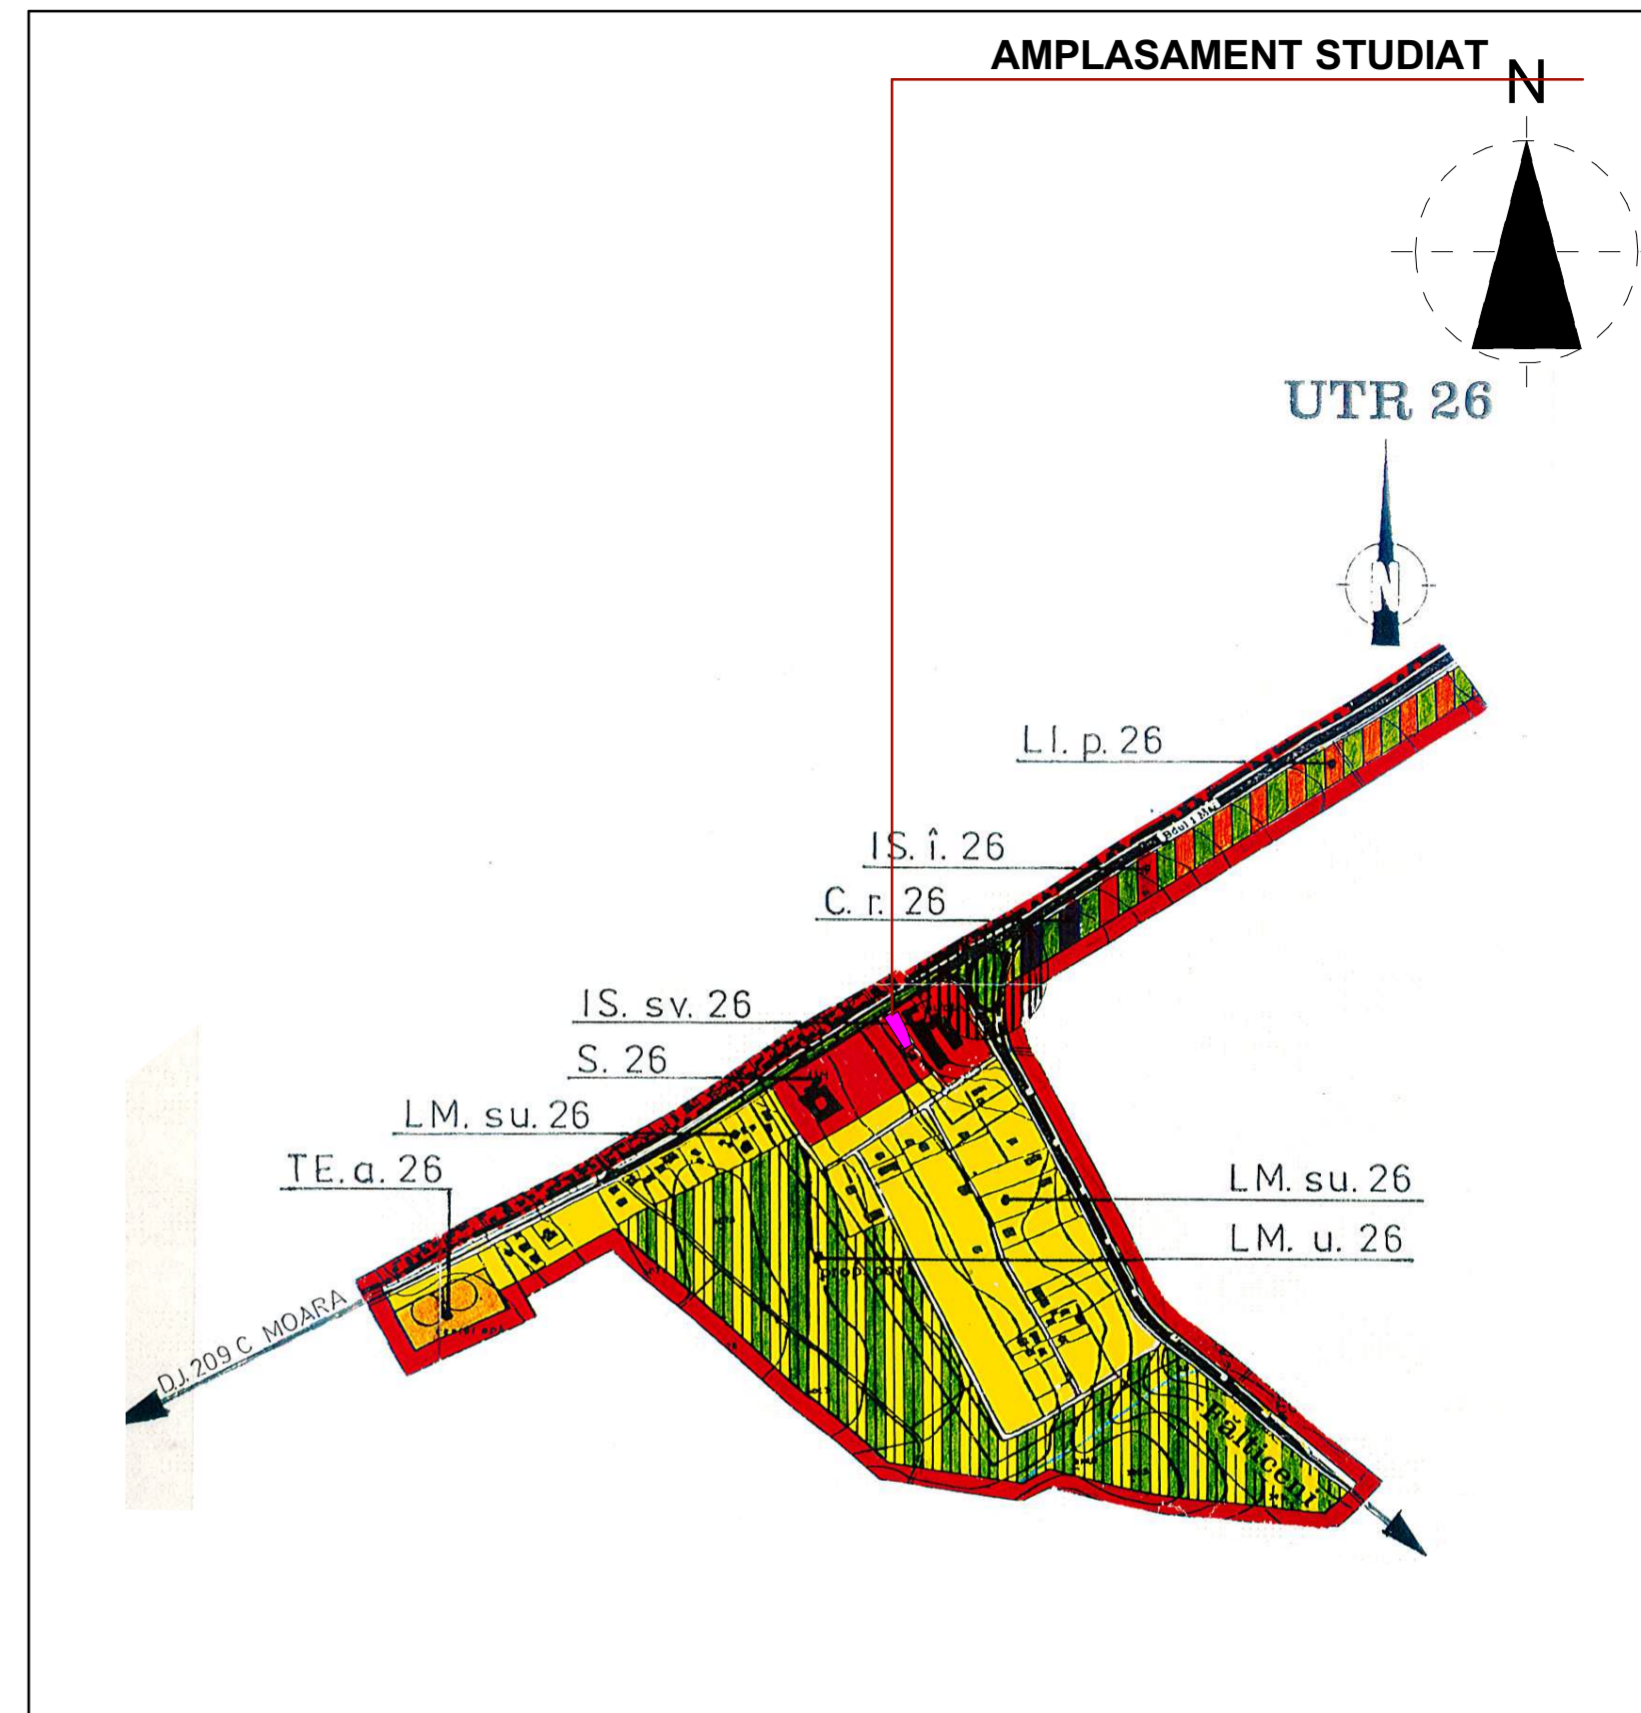

verificator de proiecte expert	semnătură	cerința	referat de verificare nr:...../expertiza tehnică nr:.....
revizia			
proiectant general:	SC NORTH-EAST CONSULTING SRL Suceava	investitor/ beneficiar:	POPOVICI CRISTINEL NECULAI
proiectant specialitate:	SC PROIECT BOTOSANI SRL Botosani	Amplasament: Mun. Suceava, str. Ion Irimescu - zona autoservice, f.n., Jud. Suceava	proiect nr: 122/2020
specificație	nume	semnătură	scara: 1:2000 1:5000
șef proiect	arh. Alexandra Enciu		denumire proiect: P.U.Z-Plan Urbanistic Zonal cu regulament de urbanism aferent in baza unui aviz de oportunitate pentru construire bloc de locuinte si functiuni complementare locuiri adaptat la conditiile zonei, locuri de parcare, sistematizare verticala, racorduri/bransamente, imprejurire
șef proiect arb.	arh. Vasile Anca Elena		data:
coordonat urb.	arh. Mihai Tulbure		2020
desenat	arh. Alexandra Enciu		denumire plan : PLAN INCADRARE IN ZONA SI REGLEMENTARI PUG
			faza: P.U.Z. plansa nr: A00