


PROPRIETATEA ASUPRA TERENURILOR

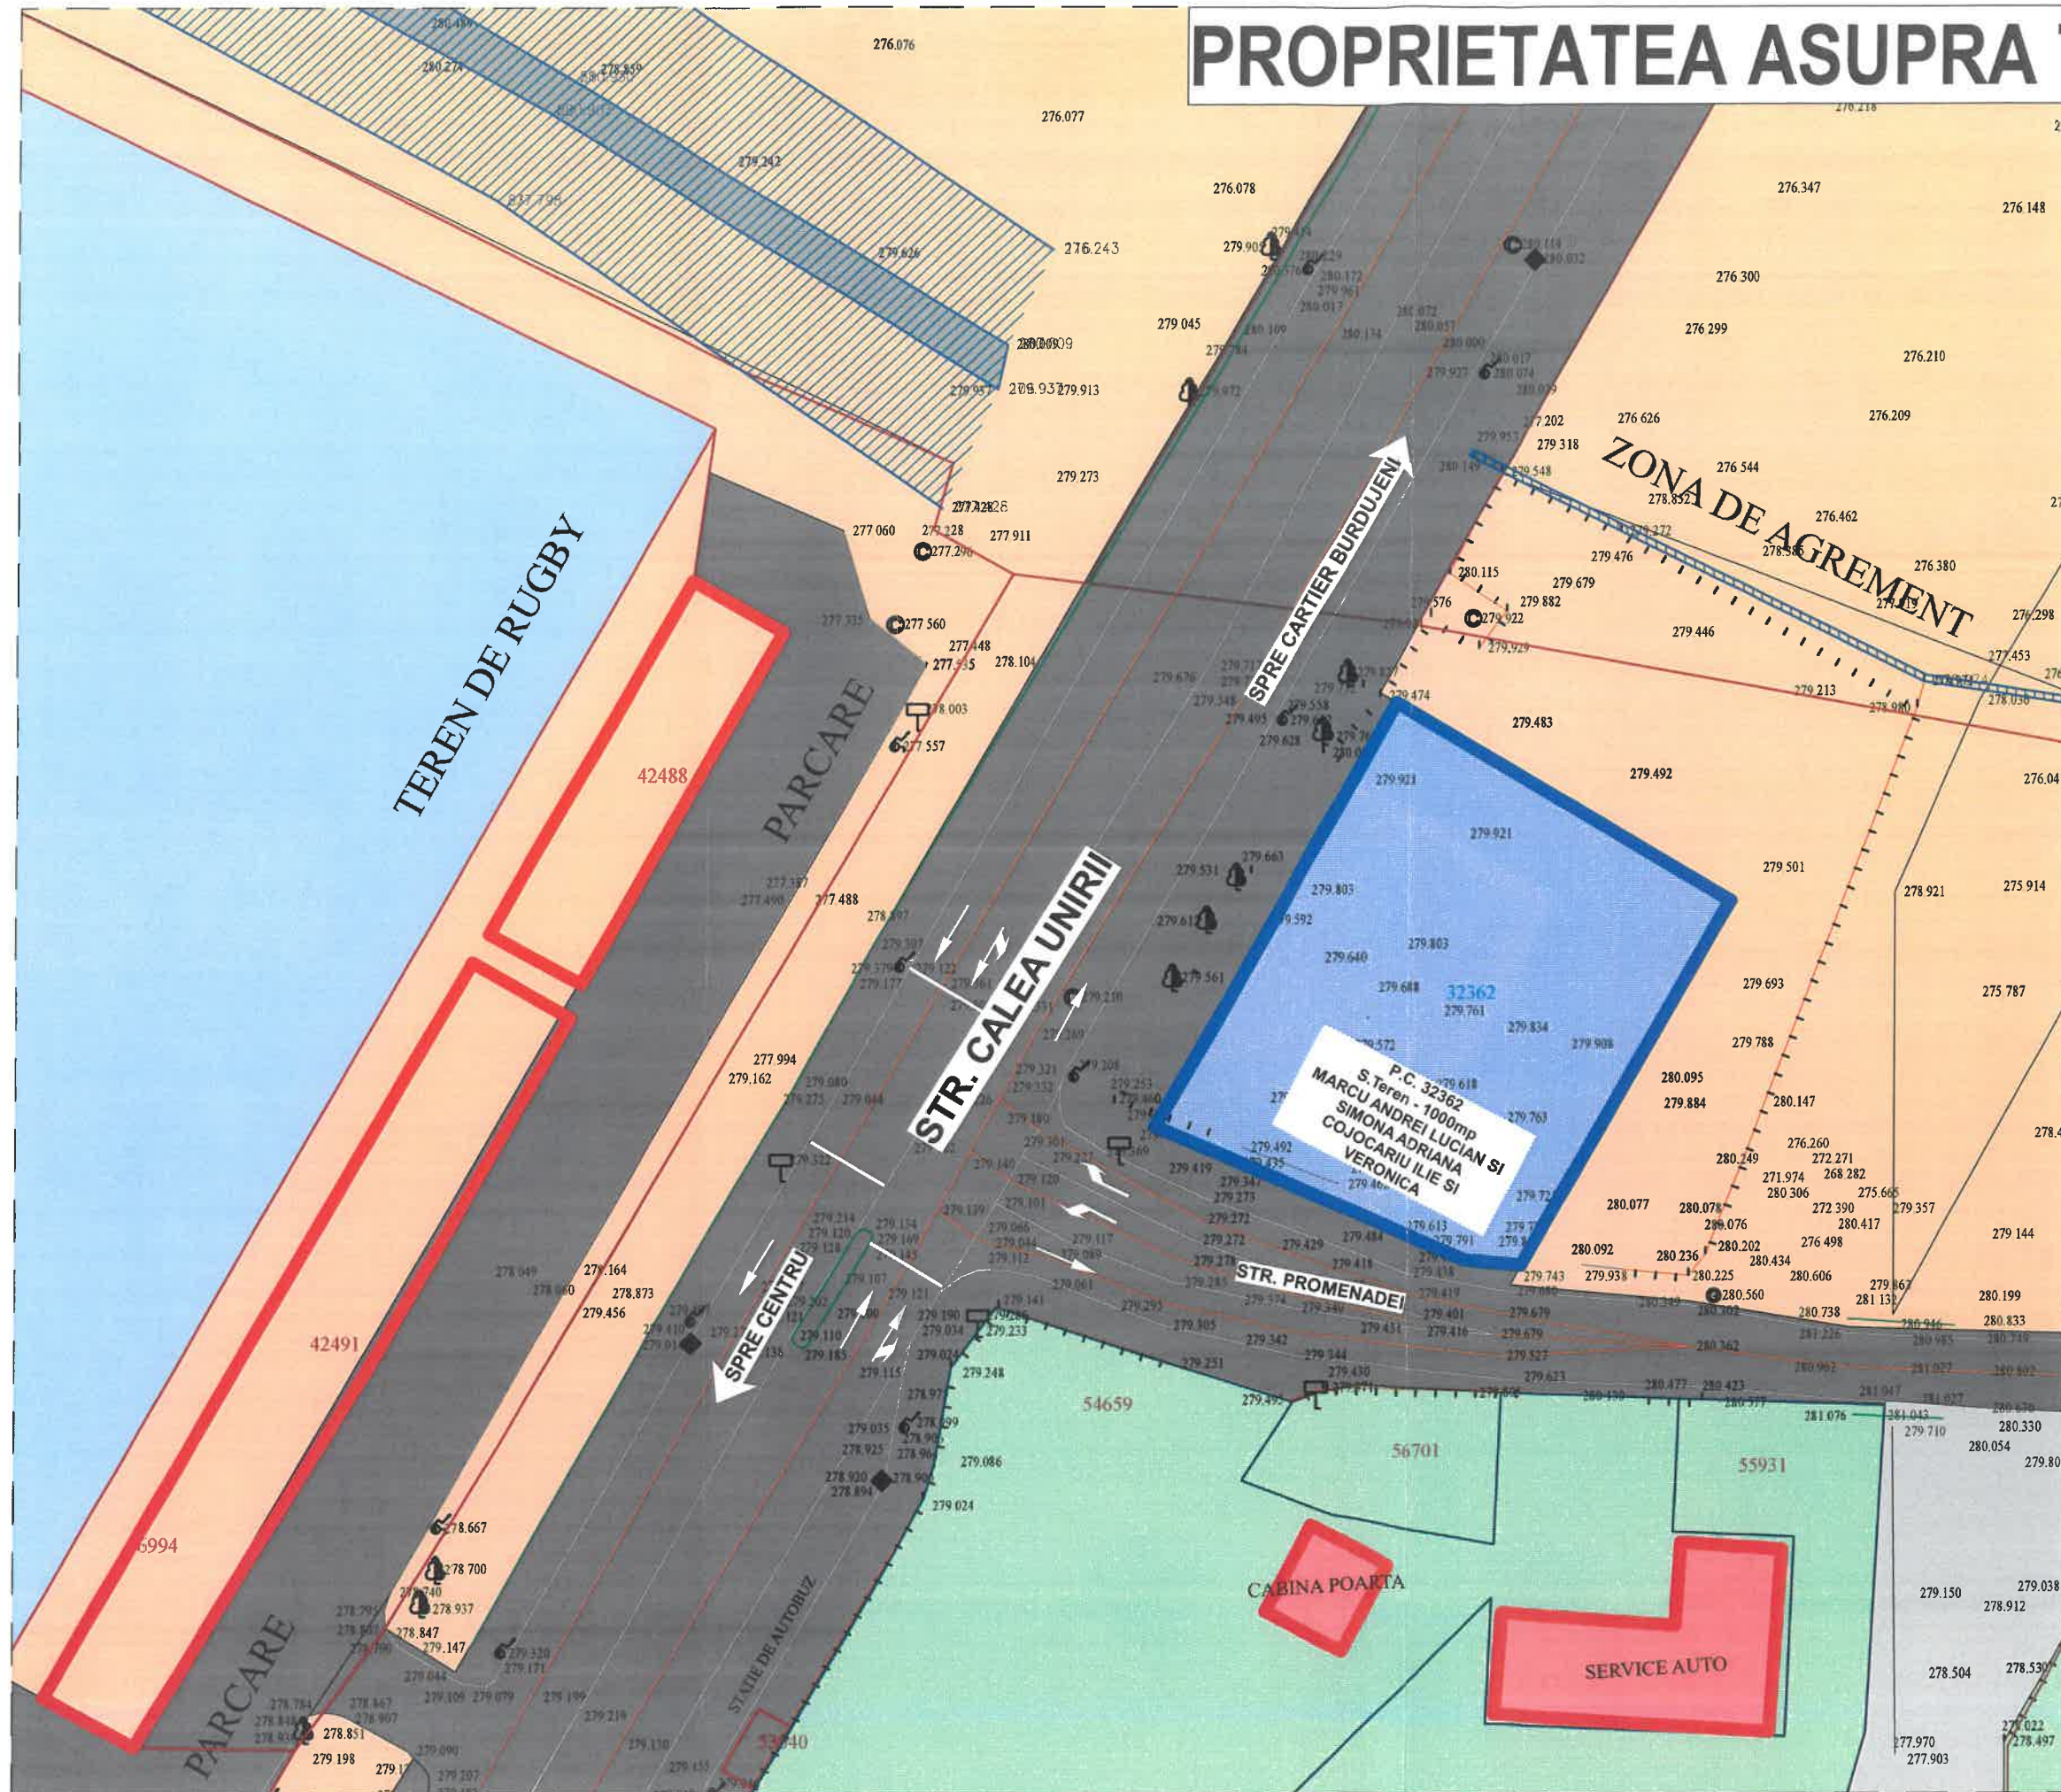

LEGENDA:

- LIMITE CONVENTIONALE SI ALINIAMENTE**
 - LIMITA PROPRIETATE BENEFICIAR
- ZONIFICARE FUNCTIONALA EXISTENTA**
 - SUPRAFETE DE TEREN AFLATE IN DOMENIUL PRIVAT AL PERSOANELOR FIZICE SI JURIDICE
 - SUPRAFETE DE TEREN AFLATE IN DOMENIUL PRIVAT (CAI COMUNICATIE)
 - CAI COMUNICATIE AFLATE IN PROPRIETATE PRIVATA
 - SUPRAFETE DE TEREN AFLATE IN DOMENIUL PUBLIC
 - TROTUARE - DOMENIU PUBLIC
 - TEREN AFERENT ACTIVITATILOR SPORTIVE
 - TEREN AFERENT IN PROPRIETATEA BENEFICIARILOR
 - MOBILE EXISTENTE
 - ZONA DE SIGURANTA

CERINTA: NR./DATA: VERIFICATOR/EXPERT:
 Marian Sebastian ADAMOVICI
 Arhitect cu drept de semnatura

PROIECTANT GENERAL

AVENSIS
 SC AVENSIS COMPANY SRL - SOCIETATE DE PROIECTARE SI CONSULTANTA
 Str. Ion Neculca Nr. 4, Municipiul Suceava, Judet Suceava
 Tel./Fax.: 0330402634 Mobil: 0726986956
 Acest document este proprietate intelectuala a societatii "AVENSIS COMPANY",
 folosirea acestuia fiind permisa numai cu acordul autorului)

PROIECT NR.1186/2022

BENEFICIAR:
 MARCU ANDREI LUCIAN SI SIMONA ADRIANA COJOCARIU ILIE SI VERONICA

DENUMIRE PROIECT:
 ELABORARE PUZ SI REGULAMENT DE URBANISM IN BAZA UNUI AVIZ DE OPORTUNITATE PENTRU CLADIRE DE BIROURI CU DESTINATIA DE SPATII COMERCIALE SI PRESTARI SERVICII. LOCURI PARCARE

AMPLASAMENT:
 STR.CALEA UNIRII, F.N., MUNICIPIUL SUCEAVA, JUDET SUCEAVA

| | |
|------------------|--------------------|
| SEF PROIECT | Arh. LATIS E. |
| PR. ARHITECTURA: | Arh. ADAMOVICI S. |
| DESENAT: | BAITAN-MOLDOVAN N. |
| VERIFICAT: | |
| FAZA PROIECT: | P.U.Z. |
| DATA: | 2022 |

TITLU PLANSA:
 PROPRIETATEA ASUPRA TERENURILOR

SCARA:
 1:500

PLANSA NR:
 4