
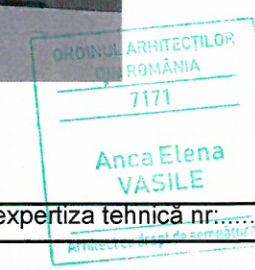
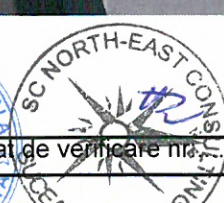
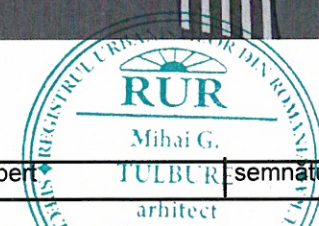


Anca Elena VASILE

verificator de proiecte expert		semnatura / cerinta		referat de verificare nr:...../expertiza tehnica nr:.....	
revizia		Mihai G. Tulbure			
proiectant general:		SC NORTH-EAST CONSULTING SRL Suceava		investitor/ beneficiar: S.C. TRUTZI S.R.L. Scheia	
proiectant specialitate:		SC PROIECT BOTOSANI SRL Botosani		Amplasament: Mun. Suceava, Str. Bazelor, Nr. 1, Jud. Suceava	
specificatie	nume	semnatura	scara:	Denumire proiect: Elaborare Plan Urbanistic Zonal cu regulament de urbanism aferent in baza unui aviz de oportunitate pentru construirea unui complex de locuinte colective, spatii comerciale, spatii prestari servicii, spatii alimentare publica, locuri de parcare, spatiu de joaca pentru copii, spatii verzi amenajate, sistematizare verticala, imprejmuire, racorduri/bransamente.	
şef proiect	arh. Alexandra Banica				
proiectat arh.	arh. Vasile Anca Elena				
coordonat urb.	arh. Mihai Tulbure				
desenat	arh. Alexandra Banica				
			data:	denumire plan : REPREZENTARE VOLUMETRICA - PROPUNERE	
			2022	plansa nr: A07	

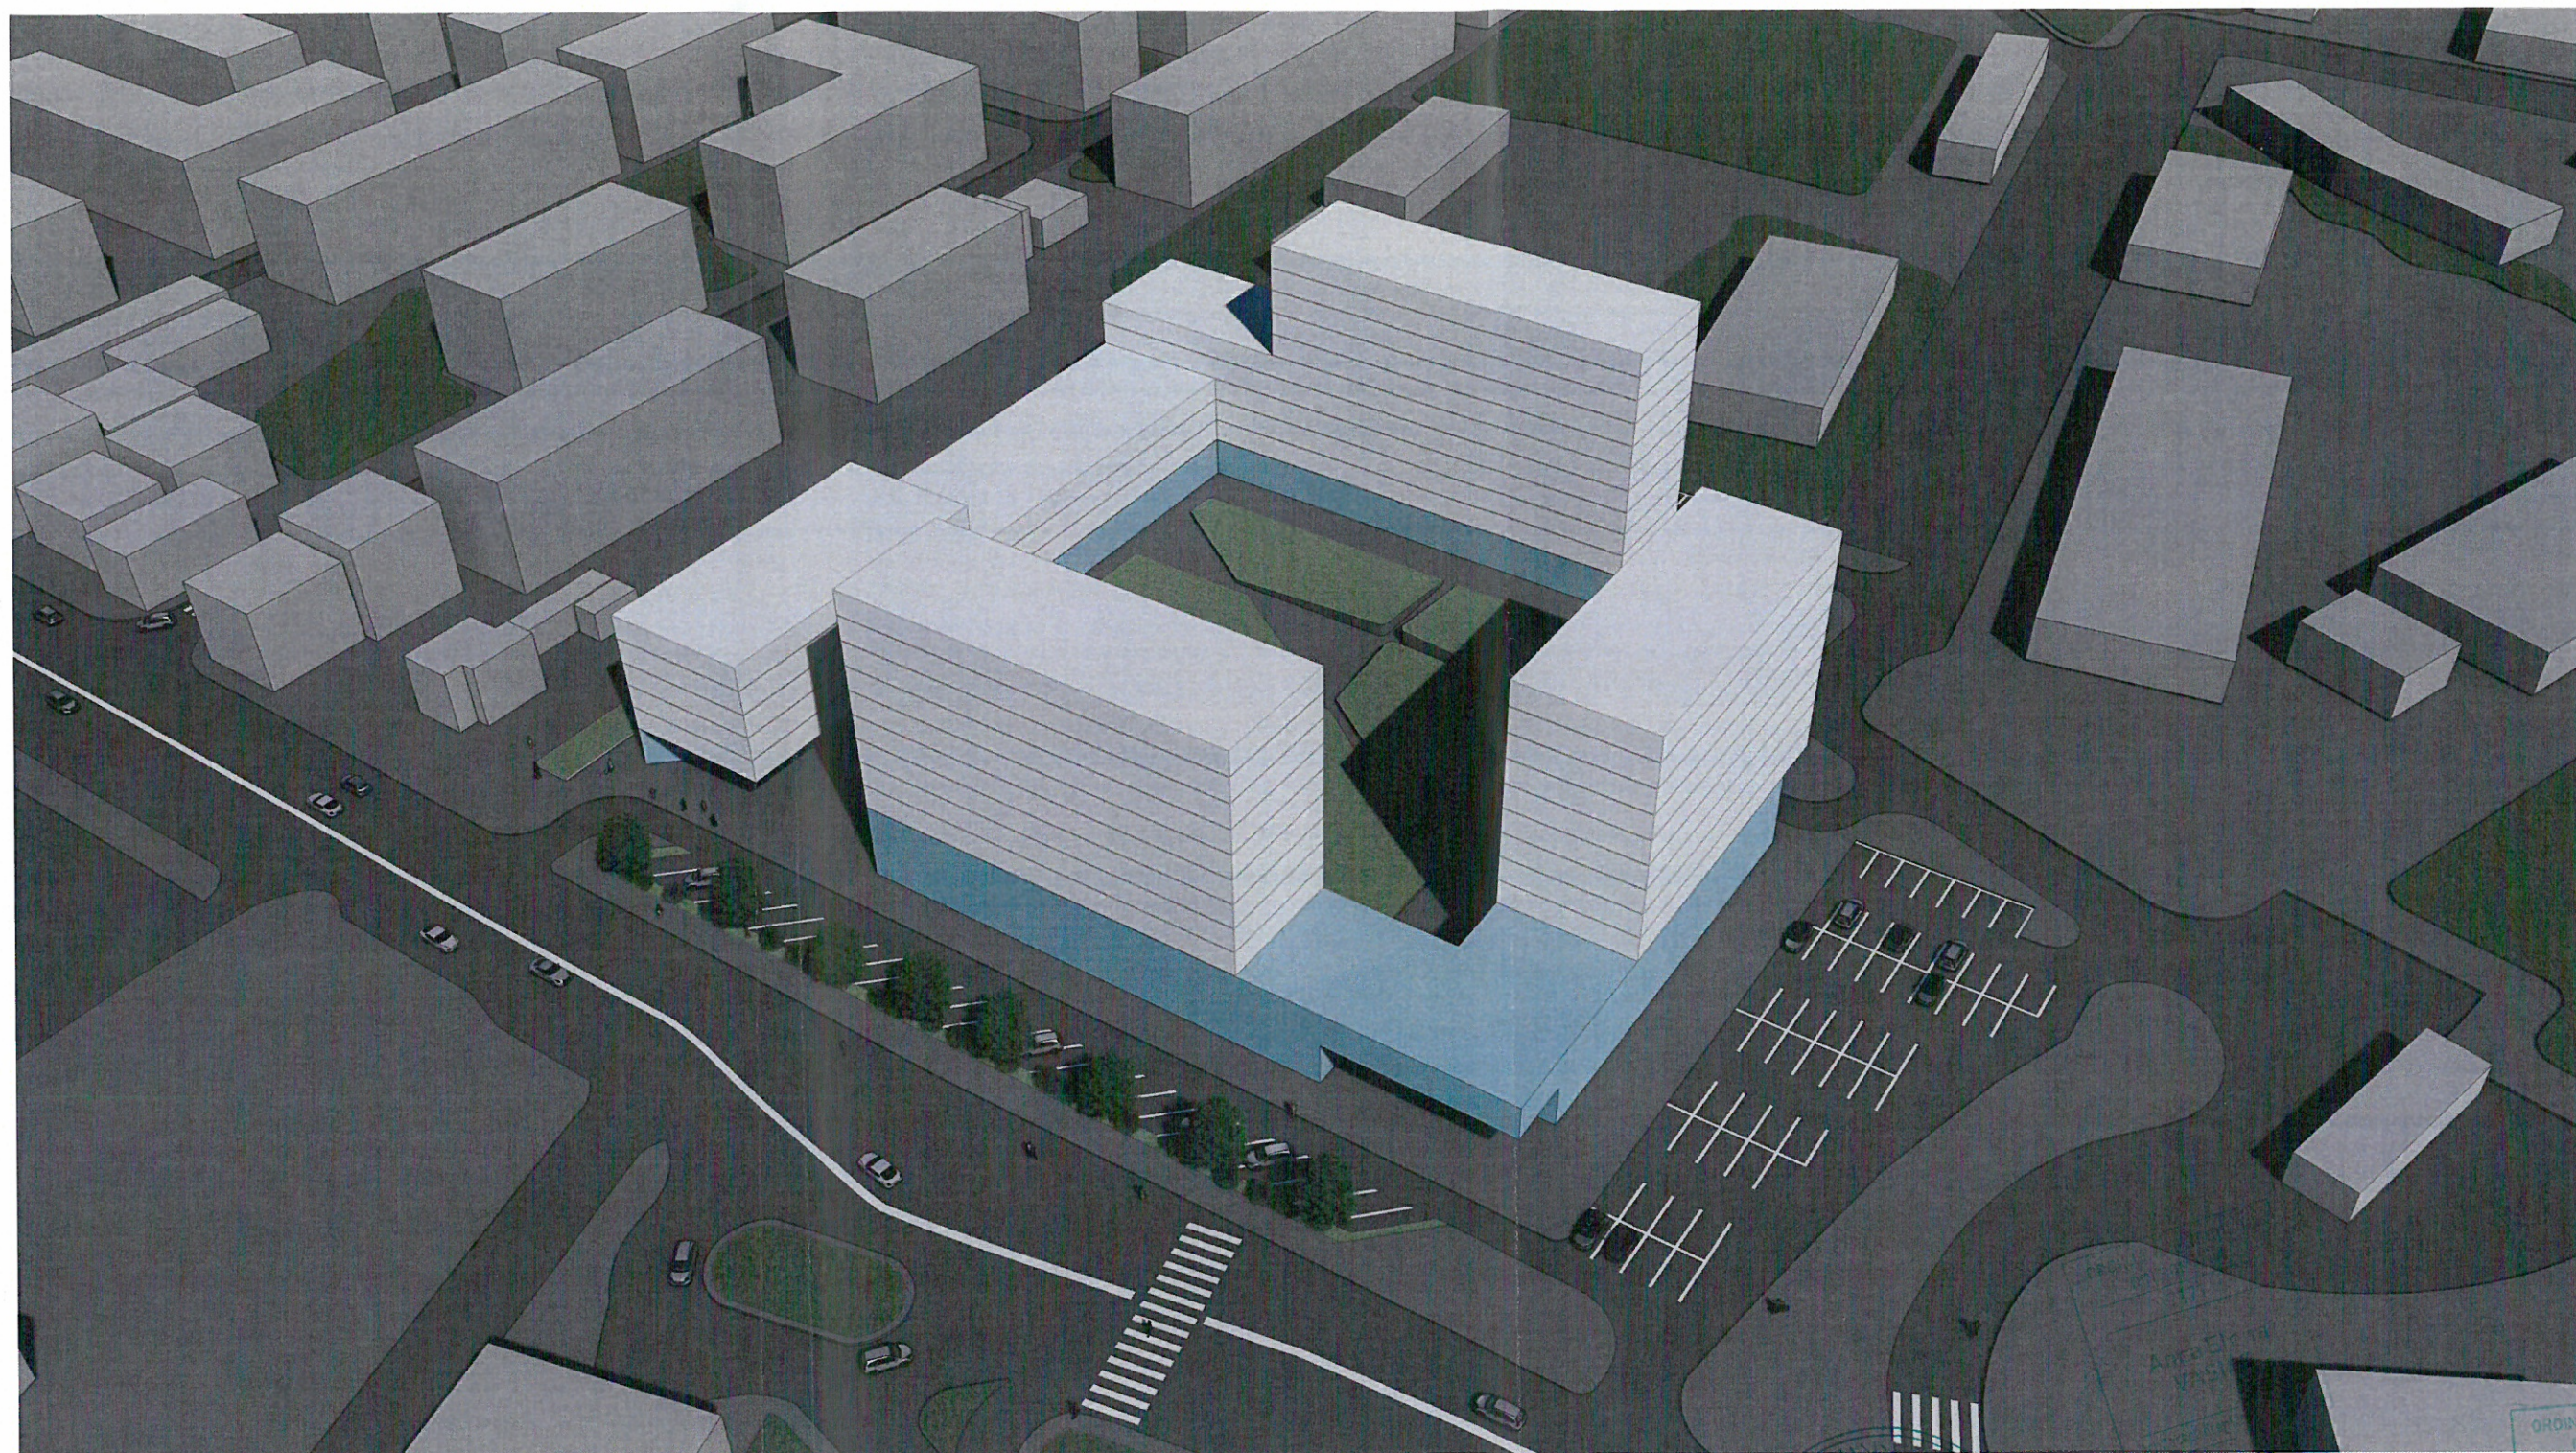

verificator de proiecte expert revizia		semnatura cerinta referat de verificare nr. /expertiza tehnica nr.	
proiectant general: SC NORTH-EAST CONSULTING SRL Suceava		investitor/beneficiar: S.C. TRUTZI S.R.L. Scheia	
proiectant specialitate: SC PROIECT BOTOSANI SRL Botosani		Amplasament: Mun. Suceava, Str. Bazelor, Nr. 1, Jud. Suceava	
specificatie	nume	semnatura	scara:
șef proiect	arh. Alexandra Banica		Denumire proiect: Elaborare Plan Urbanistic Zonal cu regulament de urbanism aferent in baza unui aviz de oportunitate pentru construirea unui complex de locuinte colective, spatii comerciale, spatii prestari servicii, spatii alimentare publica, locuri de parcare, spatiu de joaca pentru copii, spatii verzi amenajate, sistematizare verticala, imprezimuire, racorduri/bransamente.
proiectat arh.	arh. Vasile Anca Elena		
coordonat urb.	arh. Mihai Tulbure		
desenat	arh. Alexandra Banica		data: 2022
			denumire plan : REPREZENTARE VOLUMETRICA - PROPUNERE
			proiect nr: 188/2022
			faza: P.U.Z.
			plansa nr: A08