

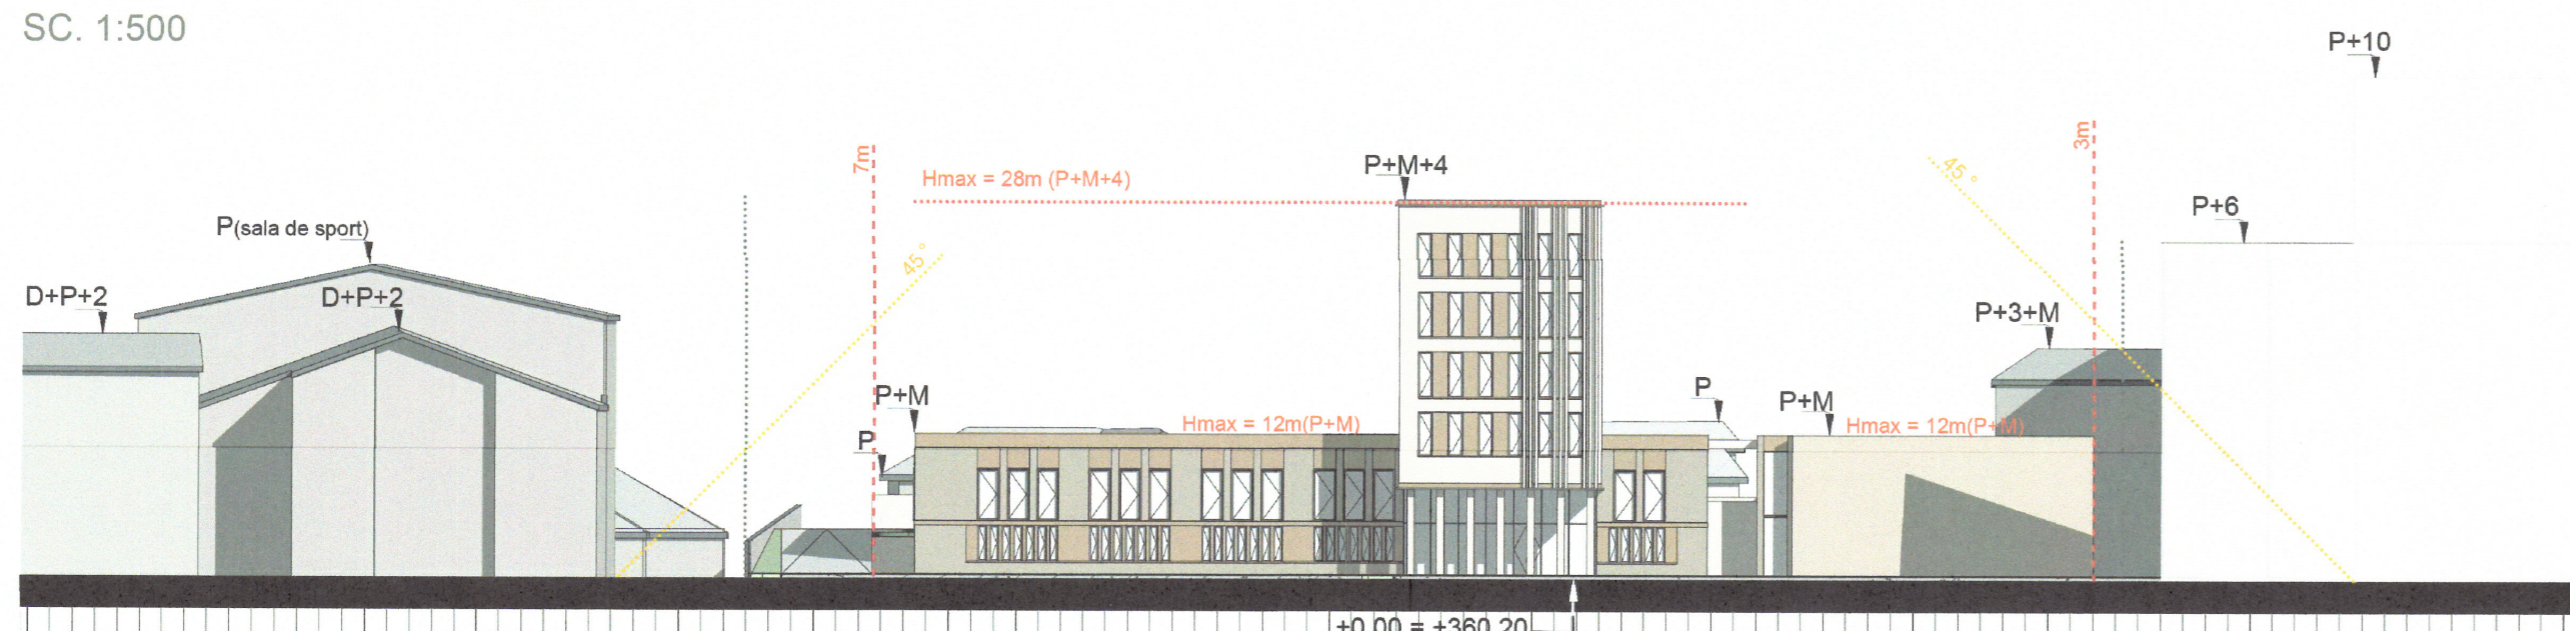


AXONOMETRIE ISOMETRICA
SC. 1:500

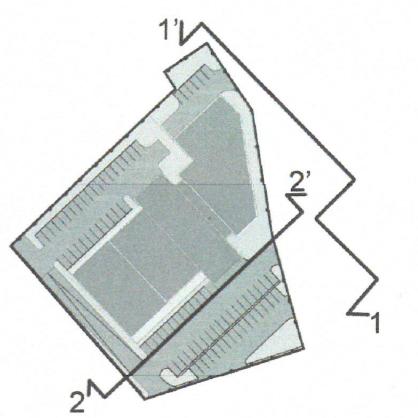

PERSPECTIVA DINSPRE BD. GEORGE ENESCU

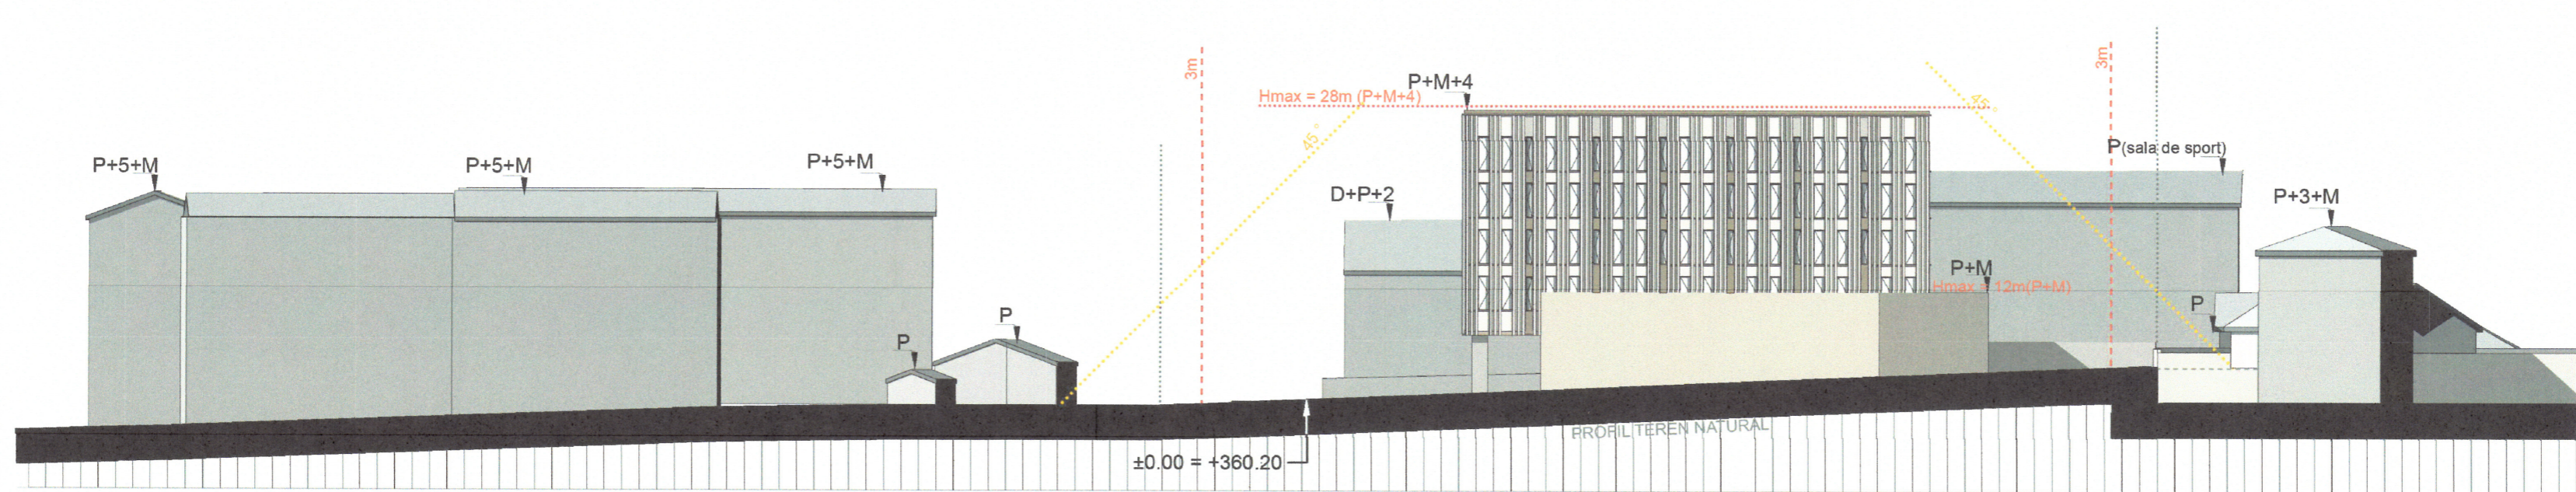

VERIFICATOR EXPERT	NUME	SEMNAȚURA	CERINȚA	REFERAT/EXPERTIZĂ NR./DATA
SPECIFICATIE	NUME	SEMNAȚURA	CERINȚA	REFERAT/EXPERTIZĂ NR./DATA
PROIECTAT	Arh. Dimitrie Clariu			Beneficiar: TRIBUNALUL SUCEAVA prin COMPANIA NATIONALA DE INVESTITII
DESENAT	Stud. arh. Vlad Clariu			Titlu proiect: PLAN URBANISTIC DE DETALIU - JUDECATORIA SUCEAVA
				Titlu planșă: ILUSTRARE ARHITECTURAL VOLUMETRICĂ

