



**PLAN
SUPRAPUNERE
PE PUZ LANISTE
SCARA 1:1.000**

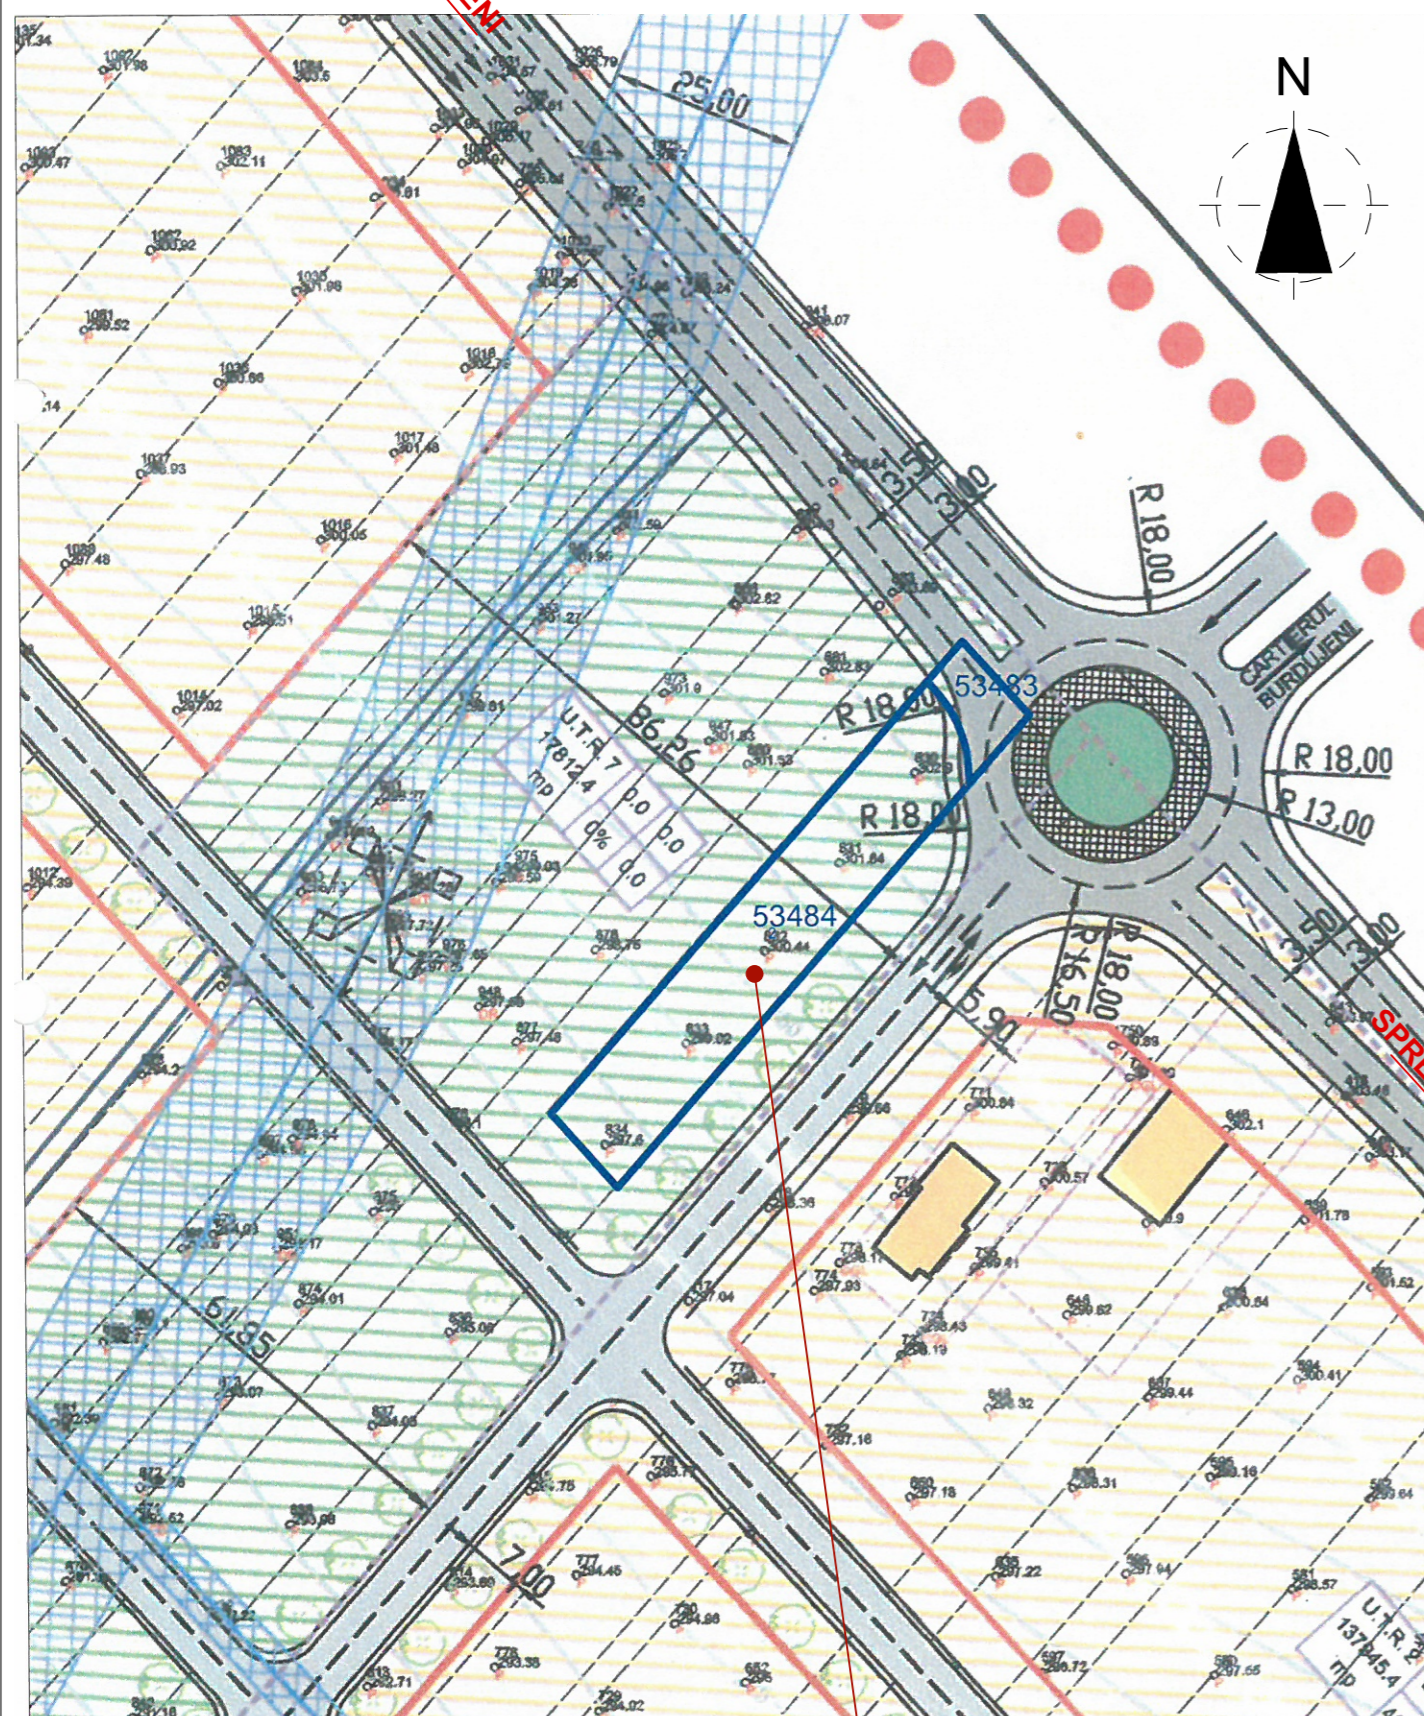


**AMPLASAMENT
STUDIAT**

**REGLEMENTARI
PUG-UTR 9
SCARA 1:10.000**

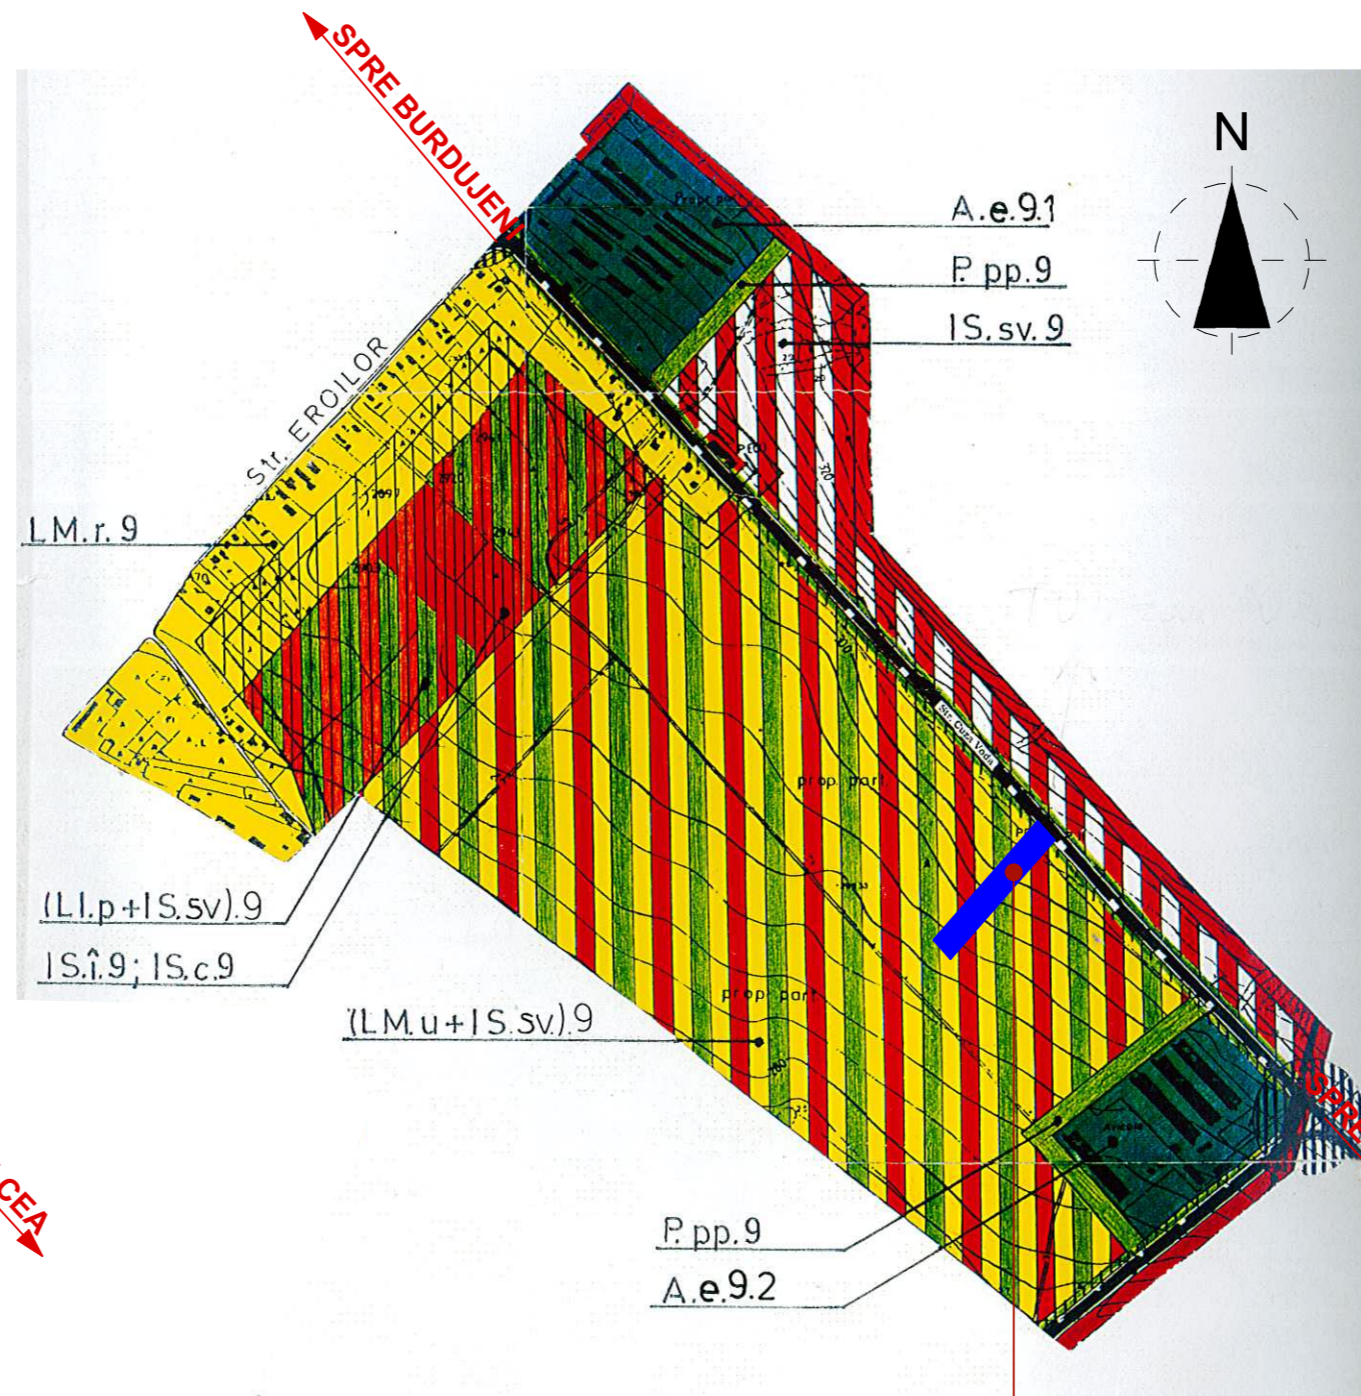

**AMPLASAMENT
STUDIAT**

**PLAN DE INCADRARE
IN ZONA
SCARA 1:2.000**

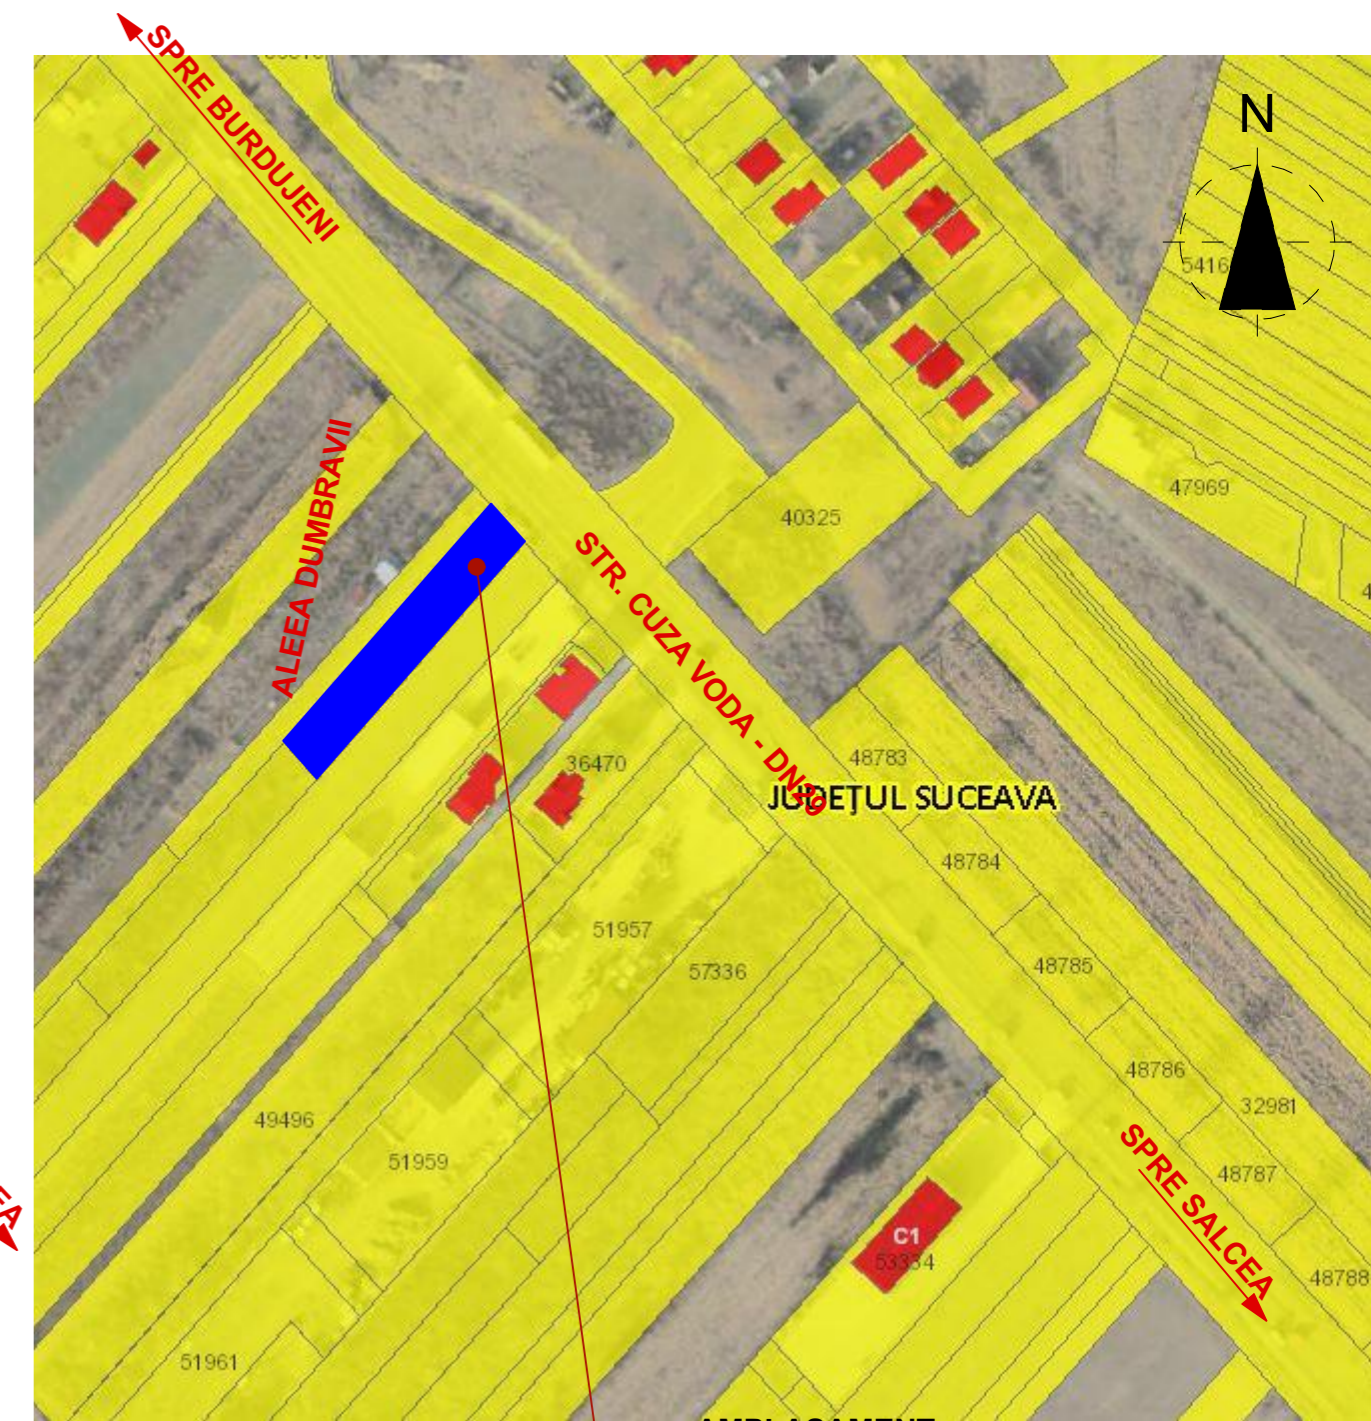

**AMPLASAMENT
STUDIAT**

verificator de proiecte expert	semnătură	cerința	referat de verificare nr:...../expertiza tehnică nr:.....
revizia			
proiectant general:			investitor/ beneficiar:
SC NORTH-EAST CONSULTING SRL Suceava; J33/400/2012; RO30245444			ANICULAESII RAZVAN ALEXANDRU Amplasament: Mun. Suceava, Str. Cuza Voda, FN, Jud. Suceava
			proiect nr: 191/2022
specificație	nume	semnătură	scara:
șef proiect	arh. Alexandra Banica		1:2000
proiectat	arh. Cristian Istrati		1:10000
coordonat urb.	arh. Mihai Tulbure		data:
desenat	arh. Alexandra Banica		2022
denumire proiect: Elaborare Plan Urbanistic Zonal in baza unui aviz de oportunitate pentru construirea unui spatiu comercializare piese auto, spalatorie auto, service auto, imprejmuire, sistematizare verticala, locuri de parcare, racorduri/bransamente la retele de utilitati tehnico edilitare			faza: P.U.Z.
denumire plan: PLAN DE INCADRARE IN ZONA, REGLEMENTARI P.U.G. SI SUPRAPUNERE PE PUZ LANISTE			plansa nr: A01