


**PUZ in vederea CONSTRUIRII
UNEI LOCUINTE COLECTIVE**
mun. SUCEAVA
judetul SUCEAVA

**3. REGLEMENTARI URBANISTICE
- ZONIFICARE**

- LEGENDA:**
- LIMITA ZONA STUDIATA
 - LIMITA PARCELA STUDIATA
 - DRUM, DOMENIU PUBLIC DE INTERES LOCAL
 - TEREN CURTI CONSTRUCTII
 - ZONA EDIFICABILA
 - CONSTRUCTIE PROPUSA
 - CAROSABIL PROPUS - pavele grila - inierbate
 - ALEI PIETONALE / TROTUARE, PROPUSE
 - SPATII VERZI AMENAJATE, PROPUSE
 - PLATFORMA BETONATA - pubele gunoi
 - Imprejmuire propusa

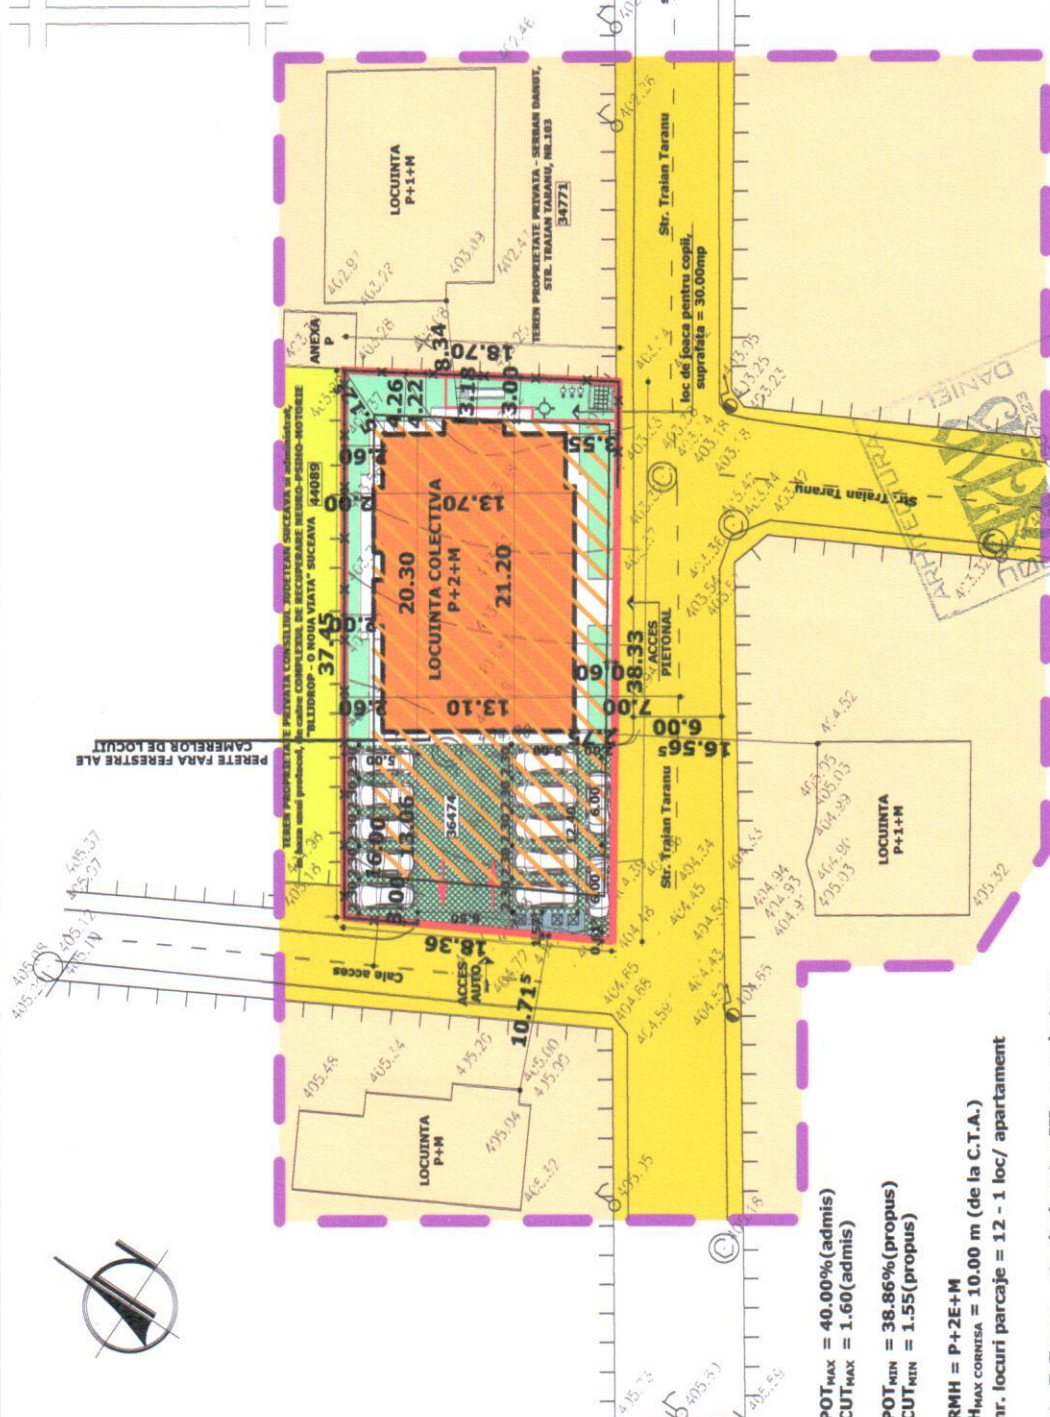

POT_{MAX} = 40.00%(admis)
CUT_{MAX} = 1.60(admis)

POT_{MIN} = 38.86%(propus)
CUT_{MIN} = 1.55(propus)

RMH = P+2E+M
H_{MAX} CORNISA = 10.00 m (de la C.T.A.)
nr. locuri parcaje = 12 - 1 loc/ apartament

str. T. Taranu - strada de cat. a III - a - colectoare

BILANT TERITORIAL PE PARCELA STUDIATA

ZONE SI SUBZONE FUNCTIONALE	EXISTENT		PROPUS	
	SUPRAFATA (mp)	%	SUPRAFATA (mp)	%
ZONA PT. CONSTRUCTII SI AMENAJARI, din care:				
CLADIRI - locuinta colectiva			700.00	100
AMENAJARI - circulatii si parcaje auto.			272.00	38.86
AMENAJARI - circulatii pietonale			226.05	32.29
AMENAJARI - platforma gunoi			70.00	10.00
SPATII VERZI AMENAJATE			8.60	1.23
TEREN ARABIL	700.00	100	123.35	17.62
TOTAL PARCELA STUDIATA	700.00	100	700.00	100

**Birou individual de arhitectura
Arh. DANIEL - TEODOR BADILITA**

COORDONAT R.U.R.:	NUME	SEMNFATURA	SCARA	DATA
SEF PROIECT: ARH. BADILITA D.	ARH. PENTILESCU S.	[Signature]	1:500	15.05.2018
INTOCMIT: ARH. BADILITA D.	ARH. DANIEL TEODOR BADILITA	[Signature]		15.05.2018

BENEFICIAR: **S.C. FIDOCAT CONSTRUCT S.R.L.**
CUI 221400280
RO 333/1102/2007
str. Marasesti, nr.46, mun. Suceava, jud. Suceava

ITILU PROIECT: P.U.Z. pentru construirea unei locuinte colective locuri de parcare, imprejmuire, sistematizare verticala. str. Traian Taranu, F.N., mun. Suceava, jud. Suceava

ITILU PLANSA: **REGLEMENTARI URBANISTICE**

PROIECT NR. 29/2018

FAZA: P.U.Z.

PLANSĂ 3