


PLAN DE INCADRARE IN ZONA




AMPLASAMENT STUDIAT

ORDINUL ARHITECTILOR
DIN ROMANIA
7171
**Anca Elena
VASILE**
Arhitectură și inginerie de semnalizare

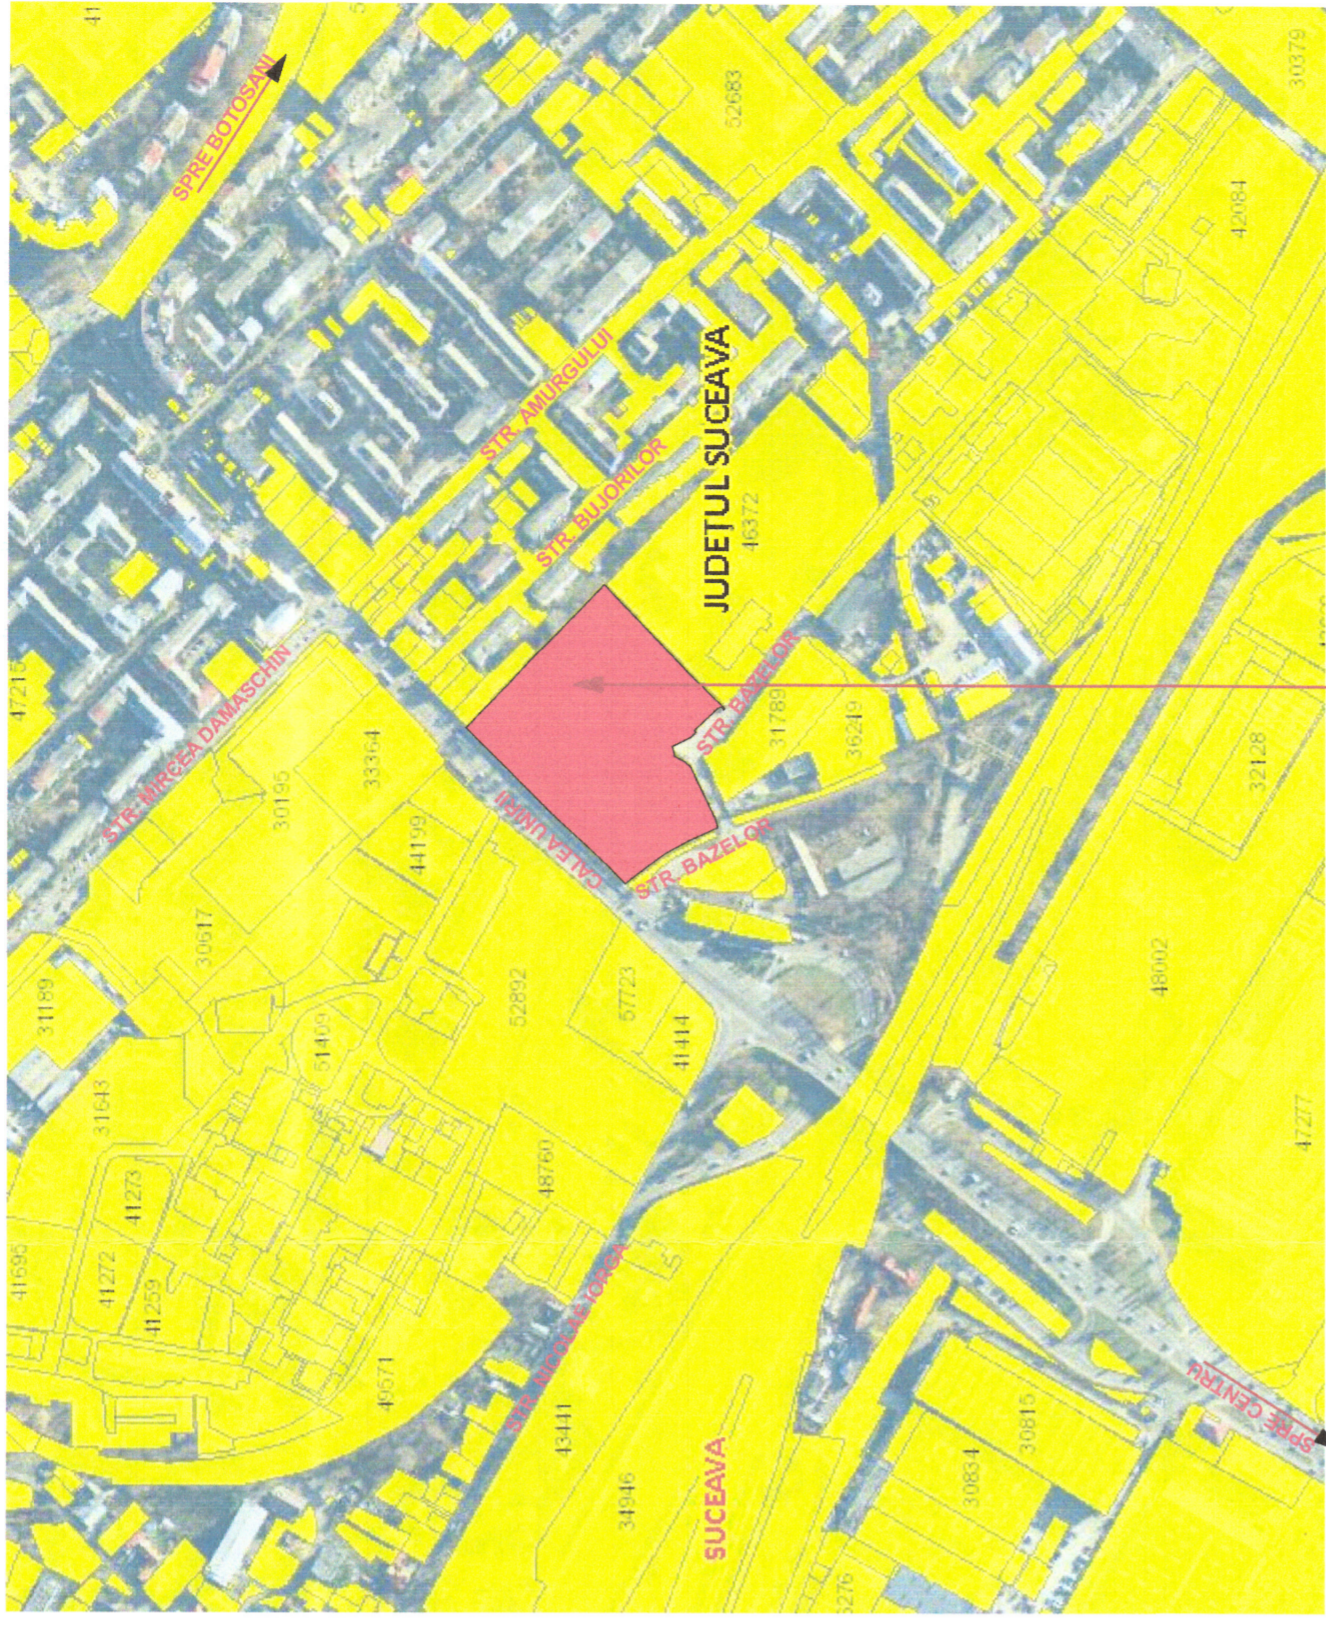

verificator de proiecte expert	semnatura / campina	referat de verificare nr. / expertiza tehnica nr.
revizia		
proiectant general:	SC NORTH-EAST CONSULTING SRL Suceava	investitor / beneficiar: S.C. TRUTZI S.R.L. Scheia
proiectant specialitate:	SC PROIECT BOTOSANI SRL Botosani	Amplasament: Mun. Suceava, Str. Bazelor, Nr. 1, Jud. Suceava
specificatie	nume arh. Alexandra Banica	Denumire proiect: Elaborare Plan Urbanistic Zonal cu regulamente de urbanism aferent in baza unui aviz de oportunitate pentru construirea unui complex de locuinte colective, spatii comerciale, spatii prestari servicii, spatii alimentare publice, locuri de parcare, spatii de joaca pentru copii, amenajari peisaj, amenajari si iluminare, amenajari si amenajare a terenurilor, amenajare si amenajare a terenurilor.
șef proiect	arh. Vasile Anca Elena	scara: 1:5000
proiectat arh.	arh. Mihai Tulbure	1:10000
coordonat urb.	arh. Alexandra Banica	data: 2022
desenat		PLAN REGLEMENTARI P.U.G. SI INCADRARE IN ZONA
		proiect nr.: 188/2022
		faza: P.U.Z.
		plansa nr.: A01

PLAN REGLEMENTARI PUG - UTR 10

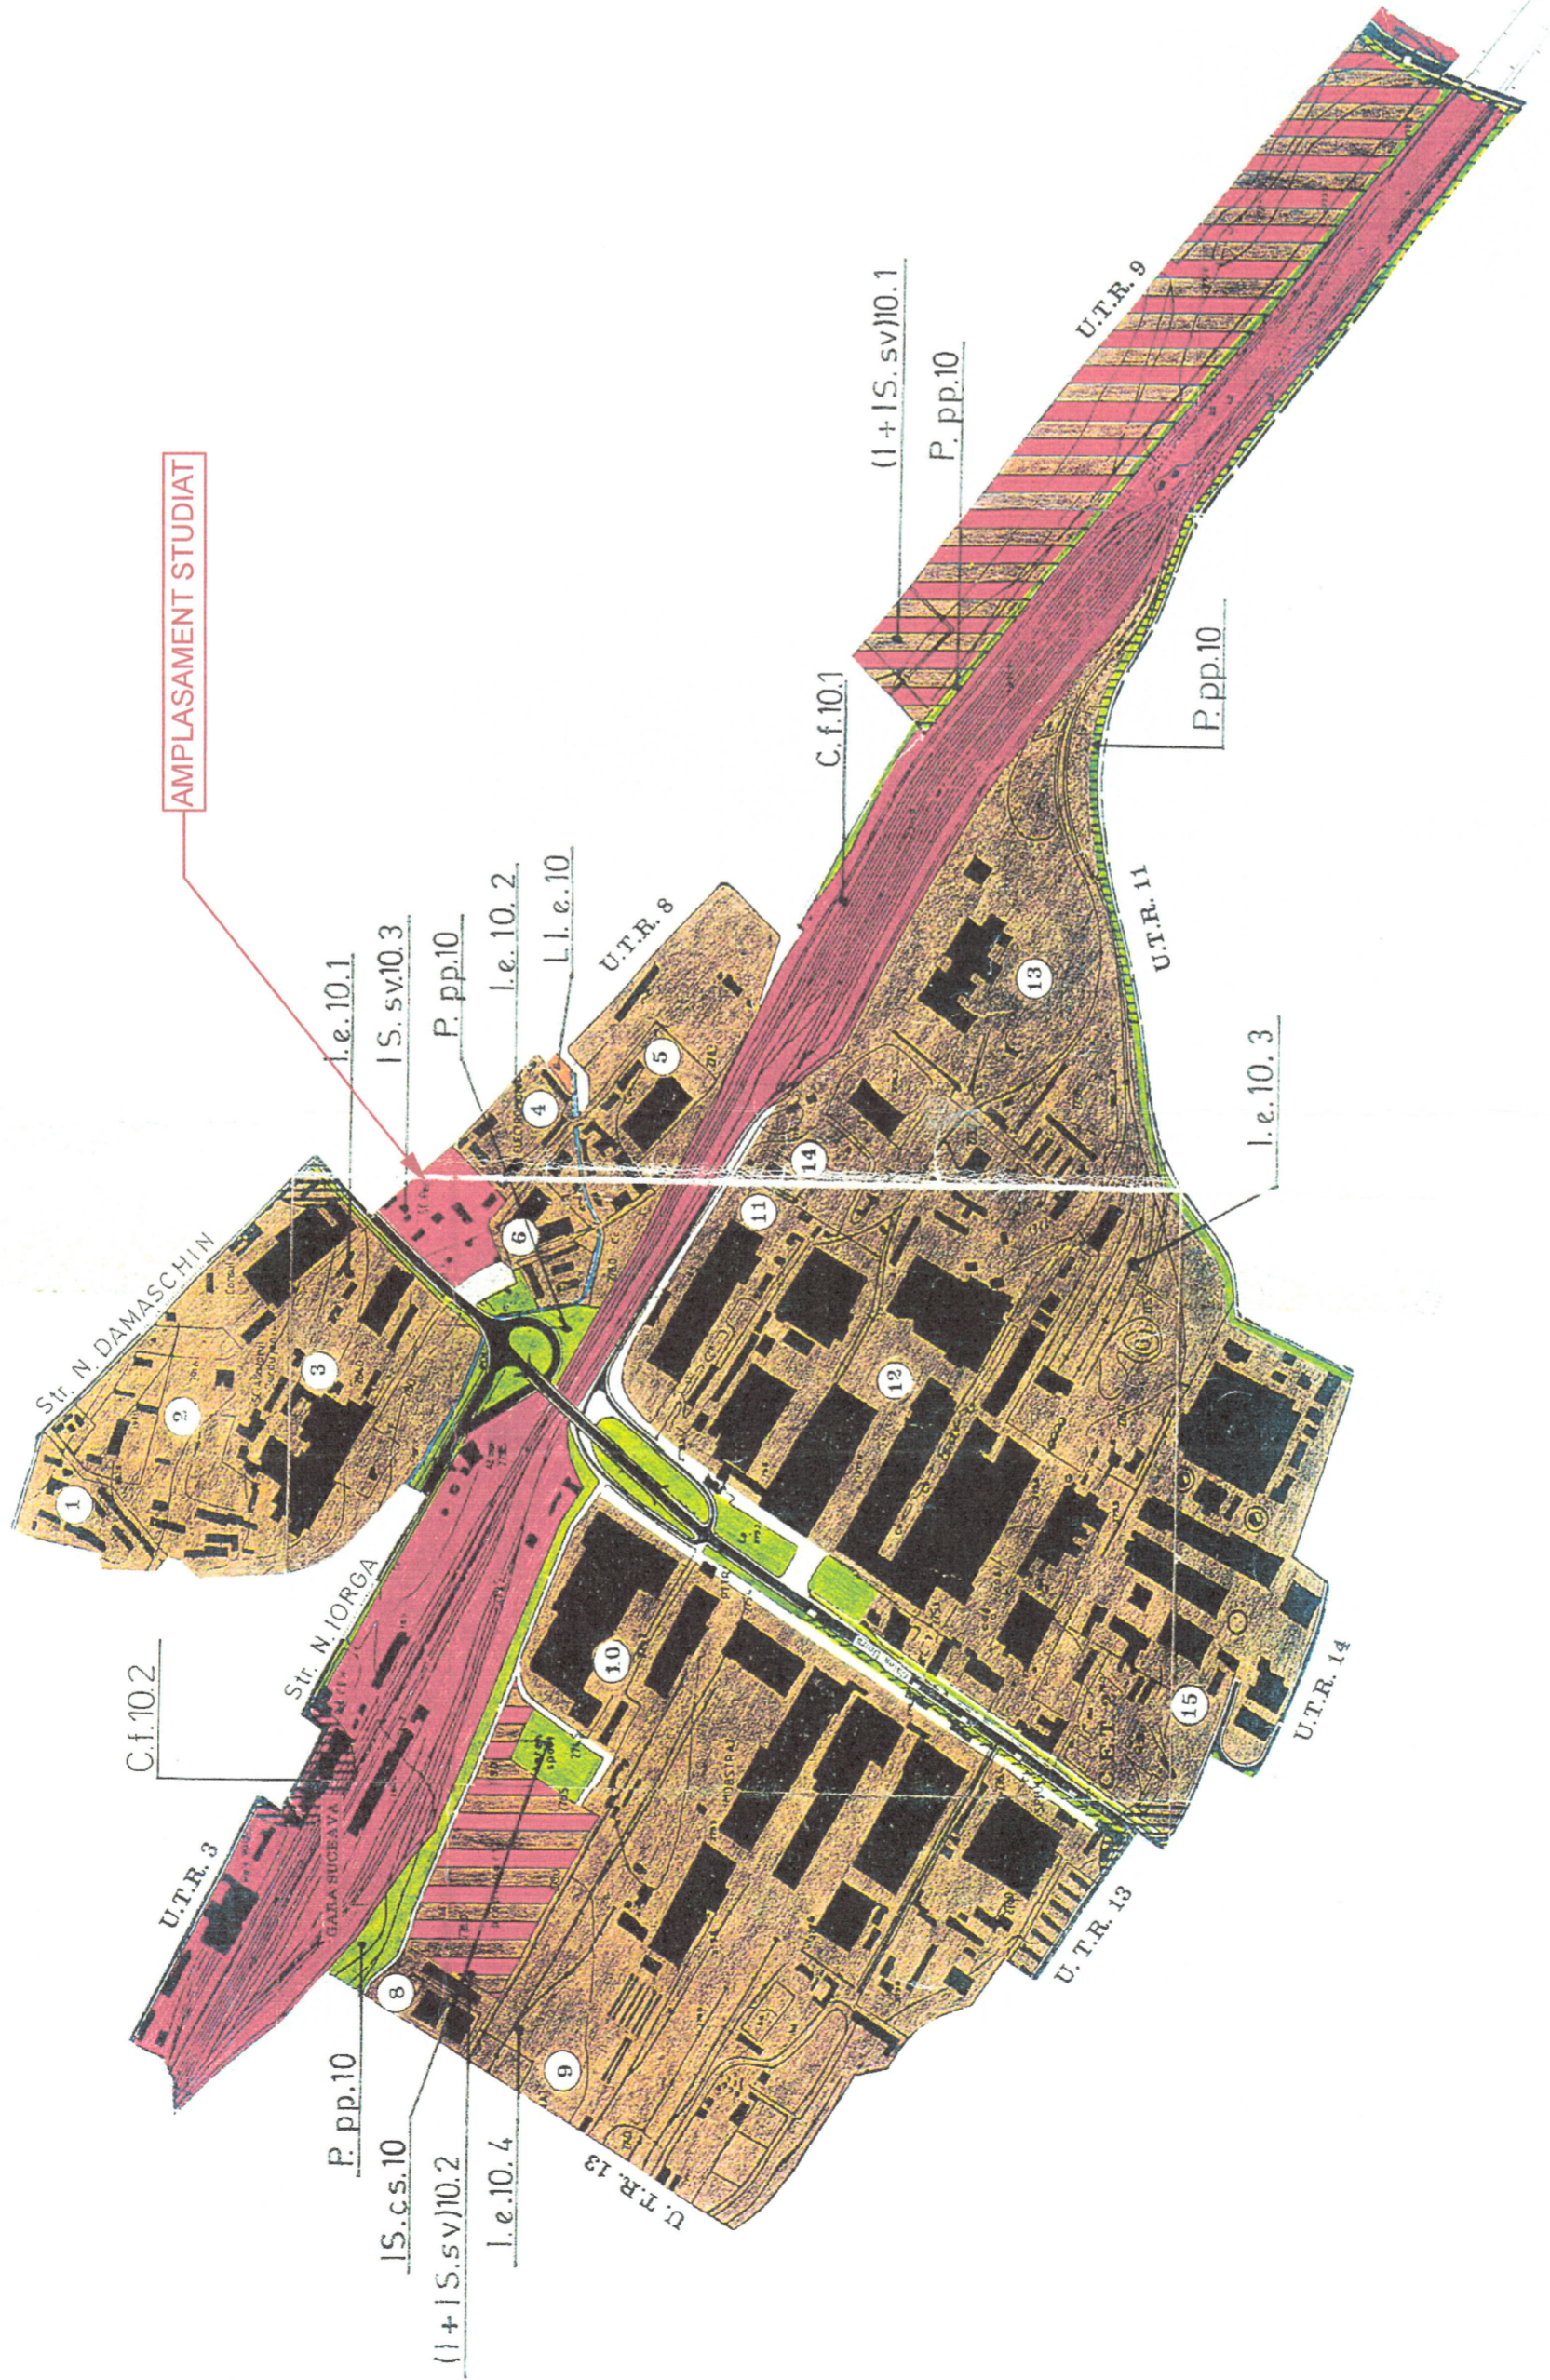

AMPLASAMENT STUDIAT