

Cererea 71560 din 13.10.2022.

Prezentul document receptionat este valabil insotit de procesul verbal de receptie nr.2154/20.10.2022."

Petrica-Cozmin Negru
Digitally signed by Petrica-Cozmin Negru
Date: 2022.10.20 08:51:08 +03'00'



686400 595700


686400 595800

Ovidiu Amarfei

Digitally signed by Ovidiu Amarfei
DN: cn=Ovidiu Amarfei, gn=Ovidiu, c=RO, o=GEODESIGN SURVEY S.R.L., ou=Funcția: Re prezentant
Reason: I am the author of this document
Location: Date: 2022-10-13 13:17+03:00

686300 595700

686200 595700

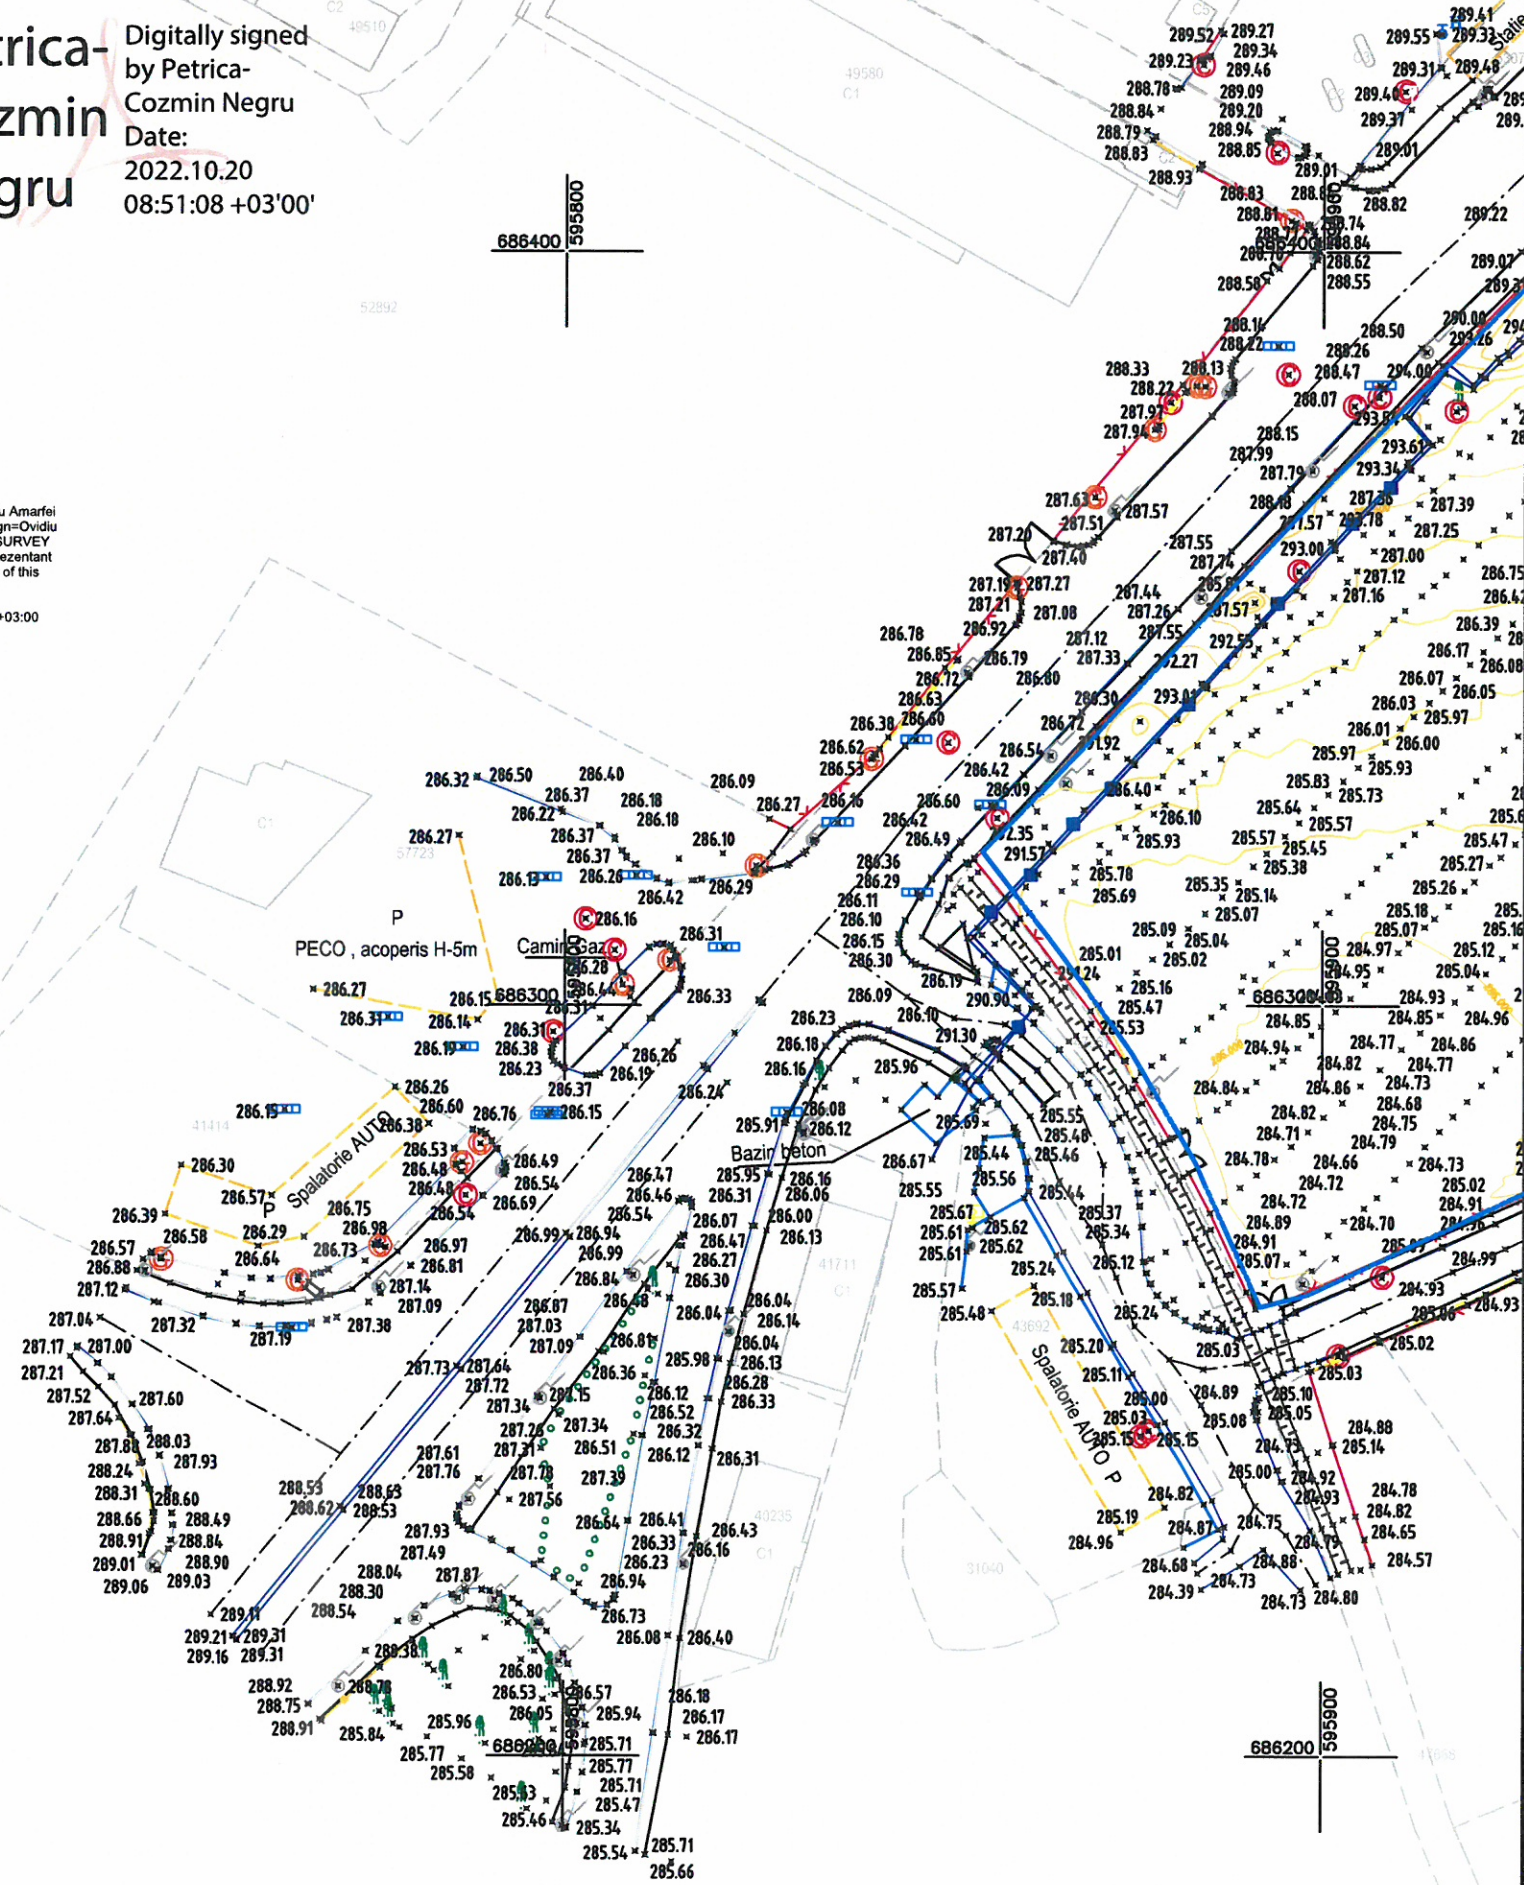

Legenda

	Imobil studiat
	Geometrie imobil studiat
	Cota teren
	Gard
	Margine drum
	Ax drum
	Zid de Sprijin
	Rigola betonata acoperita
	Bordura
	Conducta gaz supraterran
	Conducta termoficare supraterrana
	Baza de date Eterra
	Limita constructie
	Fundatie platforma
	Parapet metalic
	Acces proprietate
	Linie copaci
	Linie cale ferata
	Trotuar
	Panou publicitar
	Hidrant
	Stalp din beton
	Pilon sustinere conducte termoficare
	Camin vizitare gaz
	Camin vizitare canal
	Canal pluvial
	Camin vizitare apa
	Indicator rutier
	Post transformare electrica
	Bransament electric
	Stalp medie tensiune
	Platforma beton
	Curbe de nivel
	Copac

Prezentul document receptionat este valabil insotit de Procesul Verbal de receptie nr...../.....

SC Geodesign Survey SRL ing. Amarfei Ovidiu SUCEAVA <small>Certificat de autorizare RO-B-J. Nr. 1102</small>		<small>PLAN TOPOGRAFIC pentru proiectul:</small> "ELABORARE PLAN URBANISTIC ZONAL CU REGULAMENT DE URBANISM AFERENT IN BAZA UNUI AVIZ DE OPORTUNITATE, PENTRU CONSTRUIREA UNUI COMPLEX DE LOCUINTE COLECTIVE, SPATII COMERCIALE, SPATII PRESTARI SERVICII, SPATII ALIMENTATIE PUBLICA, LOCURI DE PARCARE, SPATIU DE JOACA PENTRU COPII, SPATII VERZI AMENAJATE, SISTEMATIZARE VERTICALA, IMPREJMUIRE, RACORDURI/BRANSAMENTE" BENEFICIAR: S.C. TRUTZI S.R.L. ADRESA IMOBIL: Mun. Suceava, judetul Suceava		NR. PLANȘEI: 1
		NR. DE EXEMPLARE: 2		
ACȚIUNEA	DATA	NUMELE	SEMNATURA	
Măsurat	Octombrie 2022	teh. Bacaoanu Cornel		
Redactat	Octombrie 2022	ing. Zimbru Andreea		
Verificat	Octombrie 2022	ing. Amarfei Ovidiu		
			SCARA: 1/1000 <small>(1 cm pe plan=10 m pe teren)</small> <small>SISTEM DE COTE M. NEAGRA 1978</small> <small>PROIECTIE STEREOGRAFIC 1970</small> JUDEȚUL: SUCEAVA UAT: SUCEAVA	