



5. PROPRIETATEA ASUPRA TERENURILOR

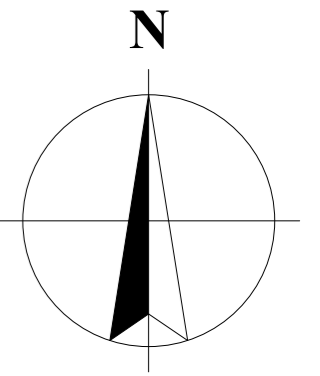

LEGENDĂ

- - - - - limită zonă studiată în PUZ
- - - - - limită proprietate studiată - par. nr. cad. 58367, S = 17.303 mp
- - - - - limită zonă edificabilă
- - - - - limite cadastrale terenuri active
- ▨ - locuințe individuale și colective existente
- ▨ - anexe existente propuse spre desființare
- ▭ - construcții propuse
- ▶ - acces carosabil principal propus
- ▲ - acces pietonal principal propus
- - domeniu privat
- - domeniu public

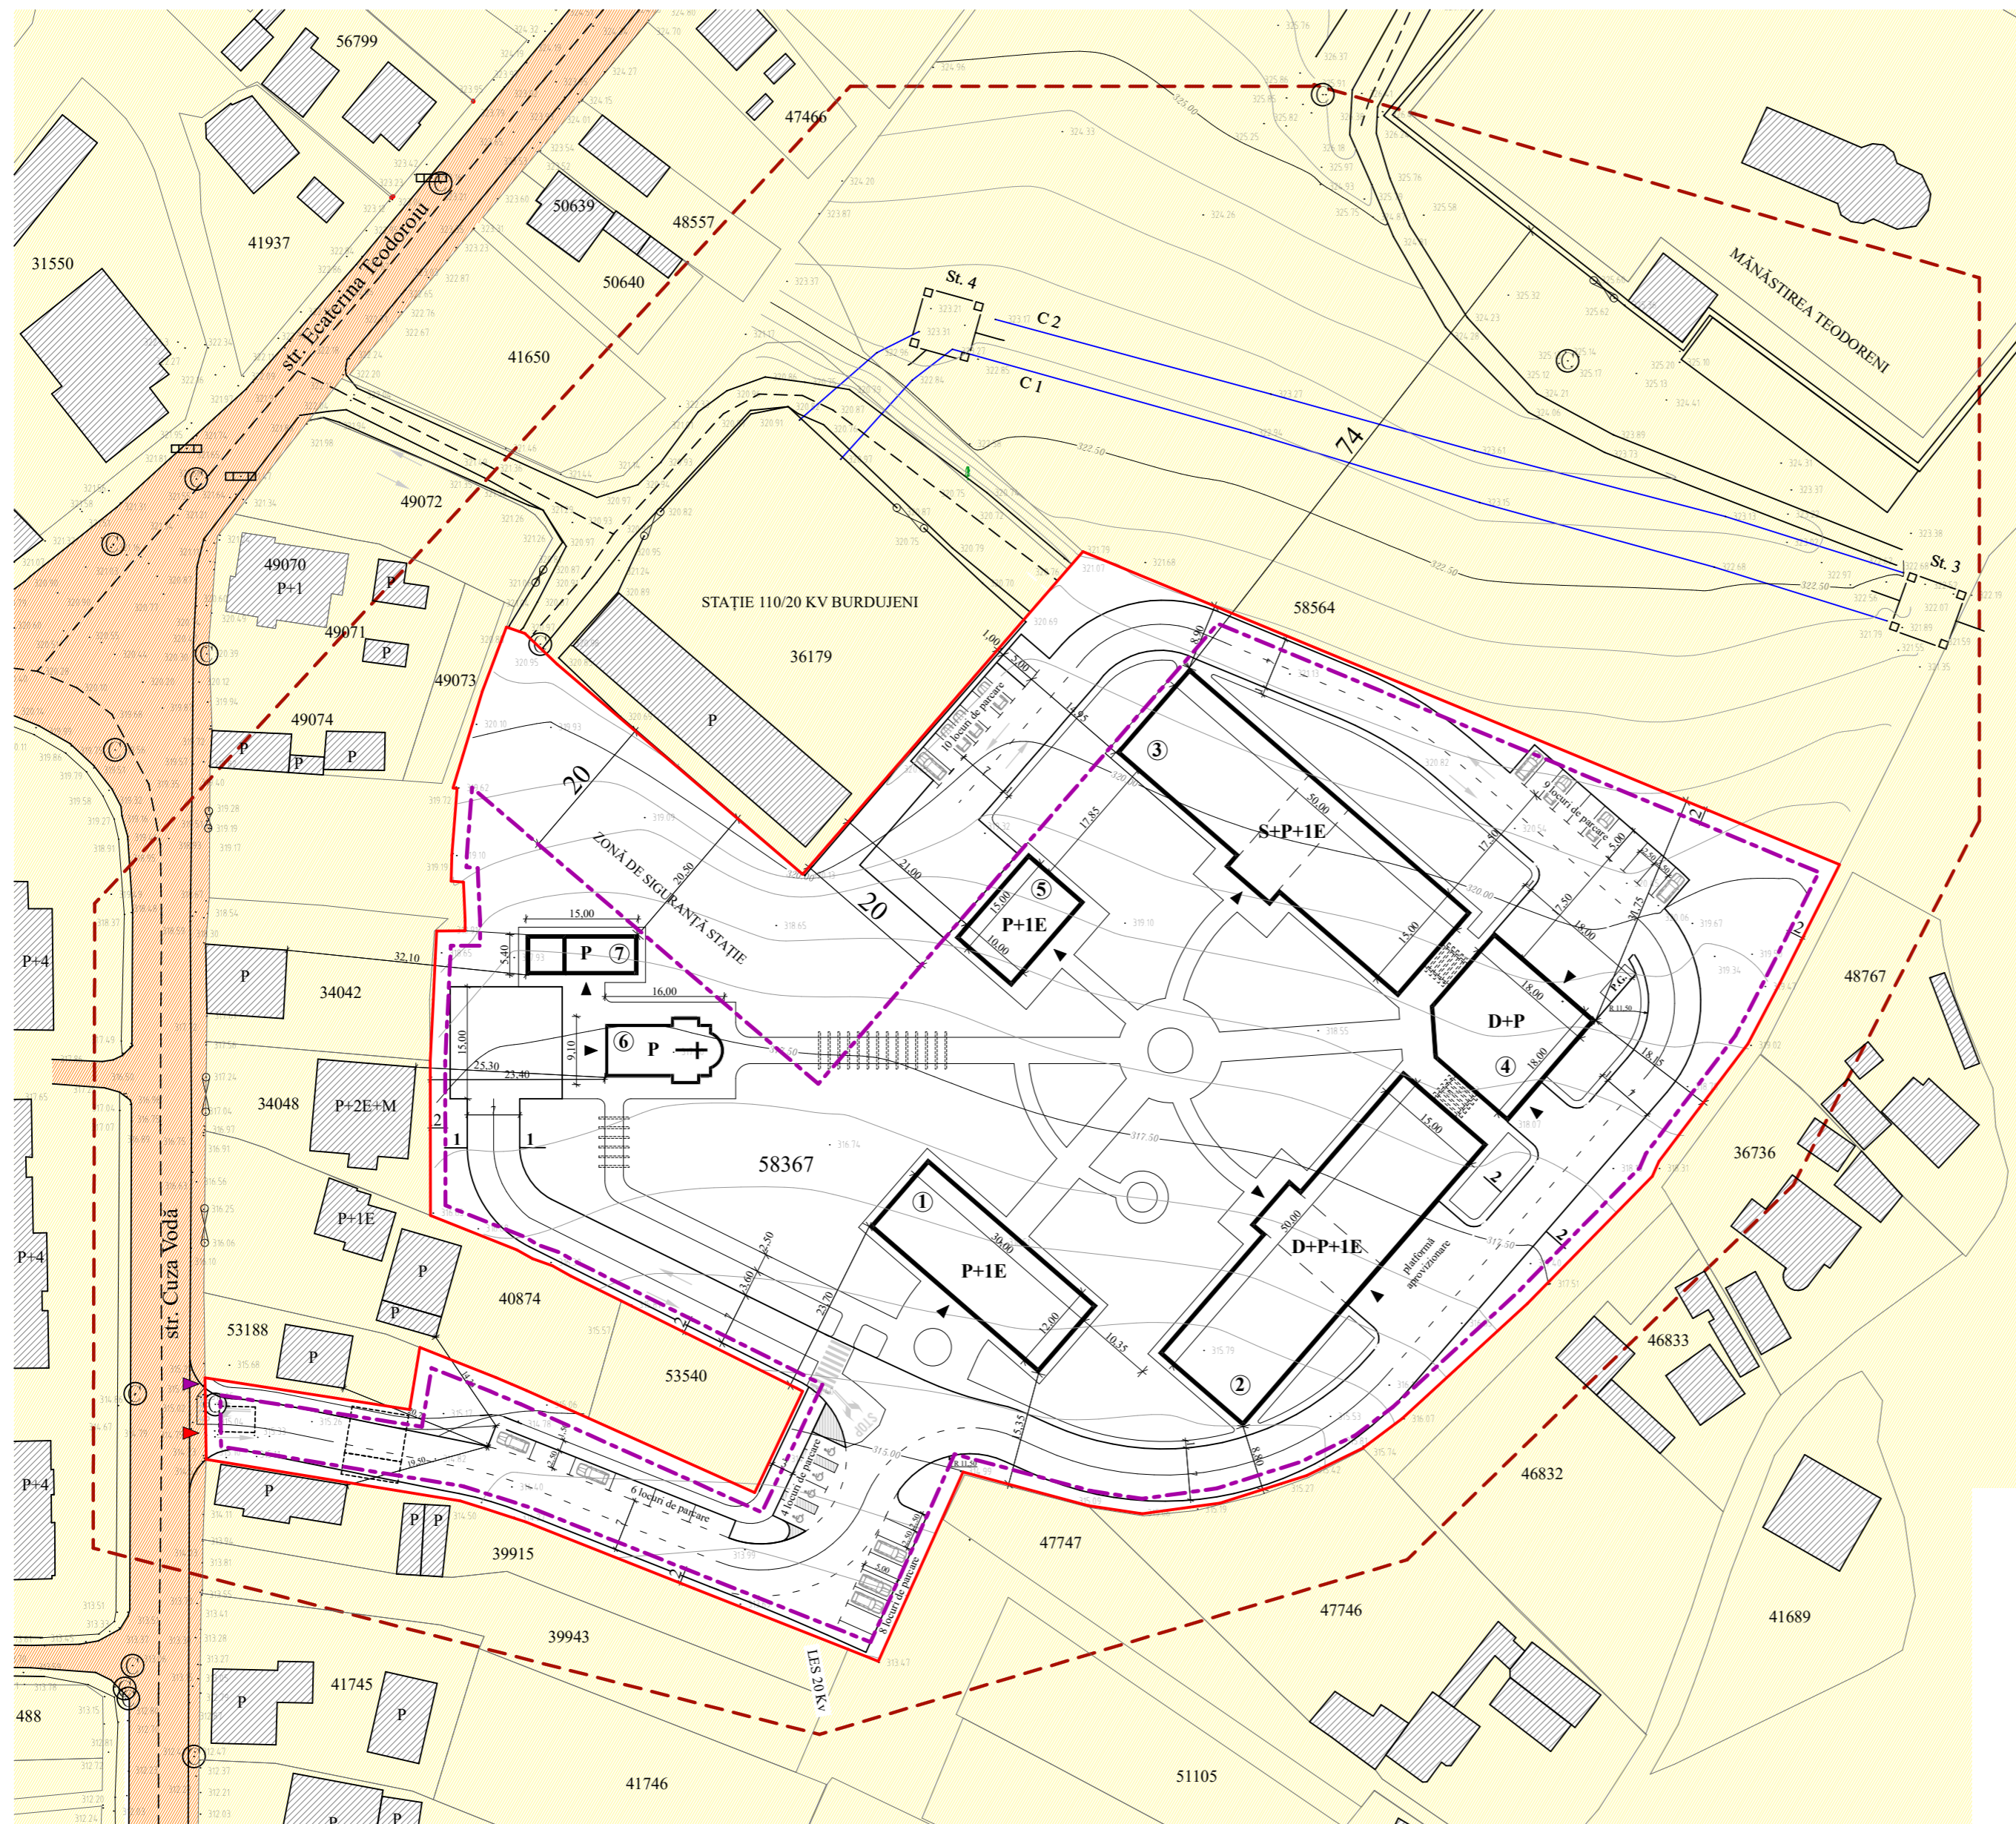

		S.C. GRIDLINES DESIGN S.R.L. CUI: 41786372 Tel: 0762 615 006 gridlines_design@yahoo.com		Beneficiar: FUNDATIA UMANITARA "CAMINUL DE BĂTRANI SFÂNTUL IOAN CEL NOU" SUCEAVA prin pr. Nistoroaea Iustin Amplasament: strada Cuza Vodă, nr. 15, mun. Suceava, jud. Suceava	Proiect nr: GD-2212
SPECIFICAȚIE ȘEF PROIECT COORDONATOR URB. PROIECTAT DESENAT	NUME arh. Grădinaru Alina arh. Chirică Elena arh. Grădinaru Alina arh. Grădinaru Alina	SEMNĂTURĂ 	Scara: 1:500 Data: 2022	Faza: P.U.Z. Titlu planșă: PROPRIETATEA ASUPRA TERENURILOR	Planșă: 5