


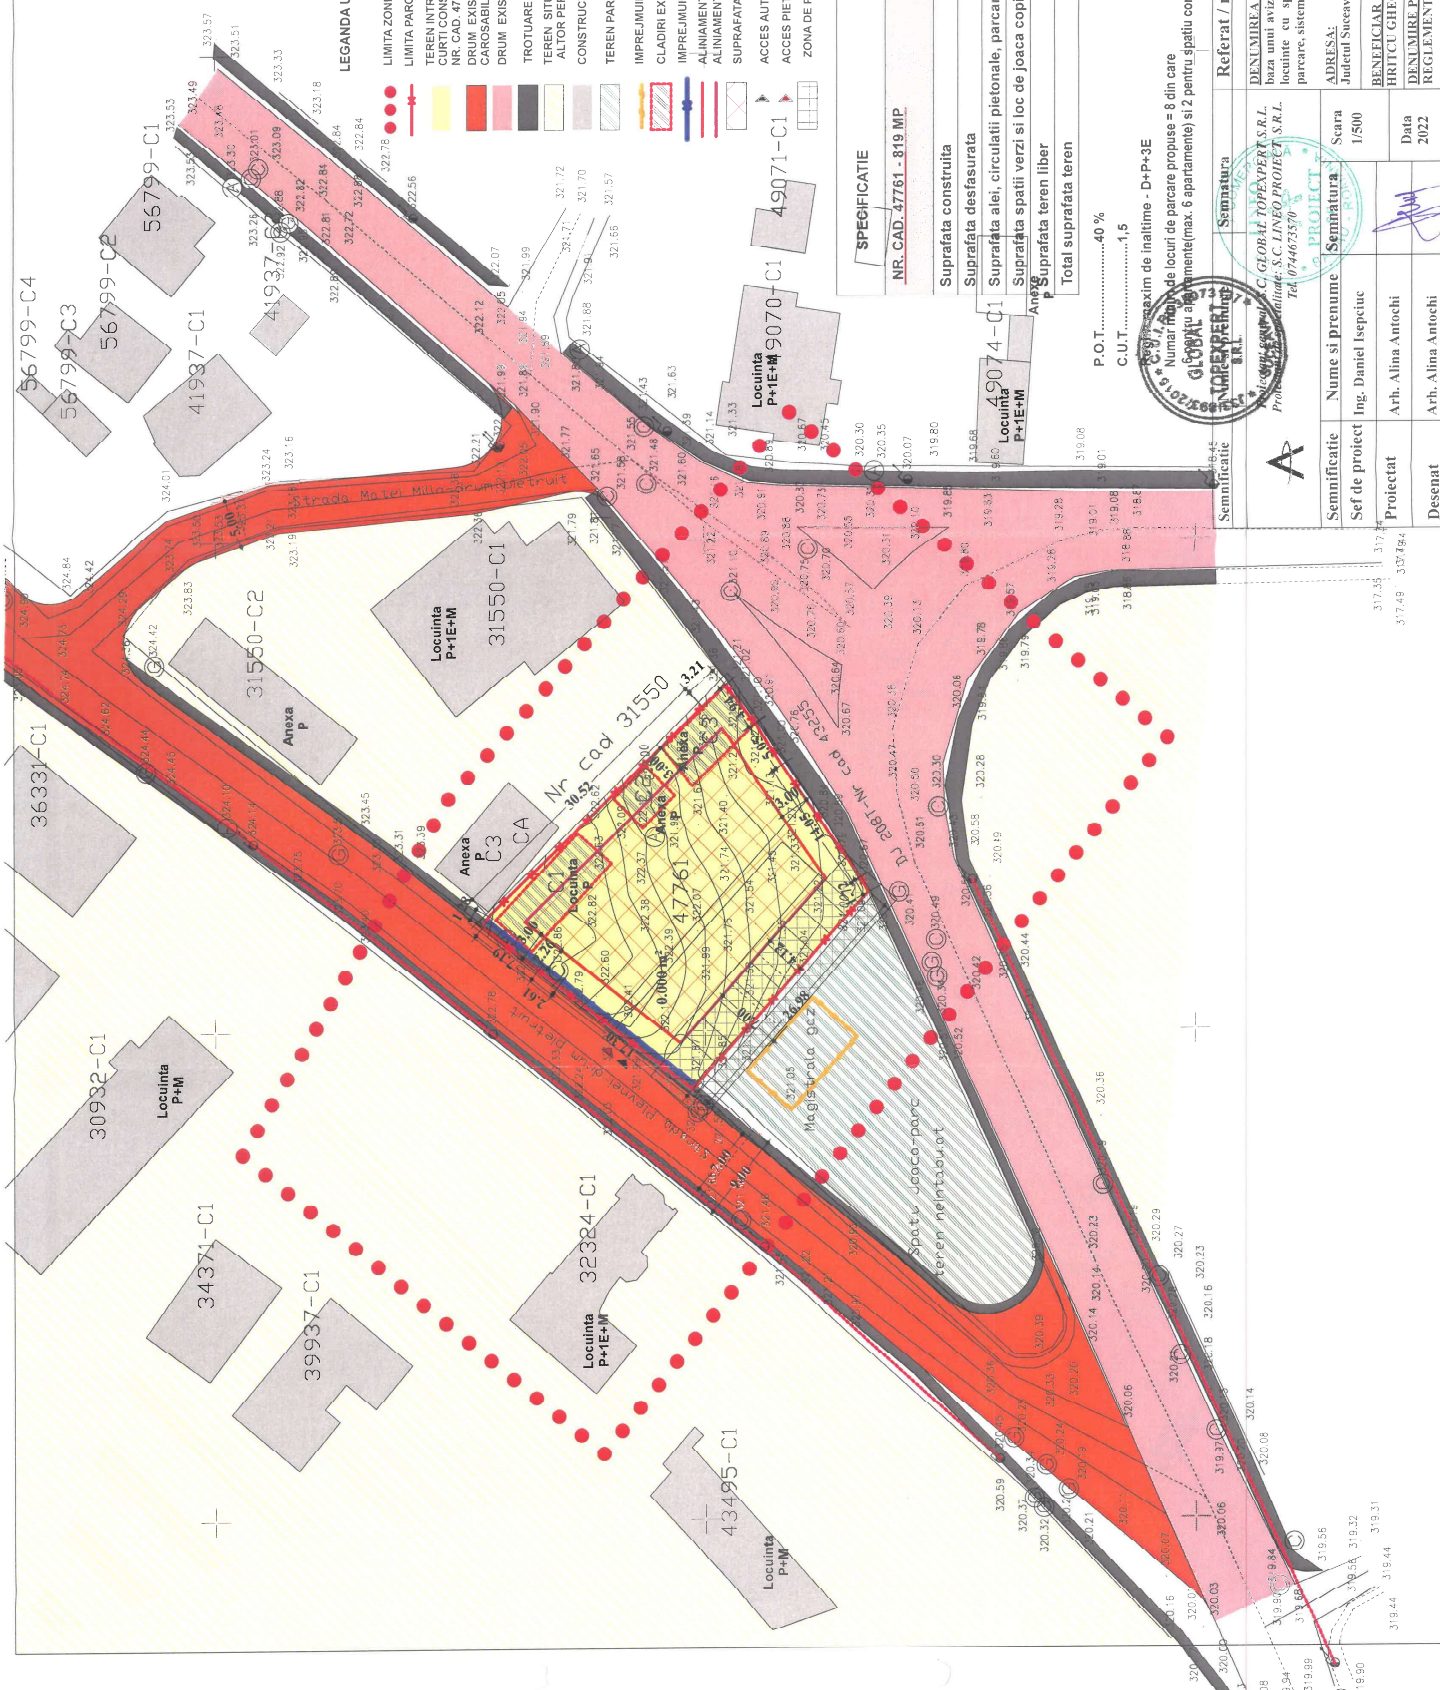

**LEGANDA U2 - REGLEMENTARI URBANISTICE**

- LIMITA ZONEI STUDIATE
- LIMITA PARCELA STUDIATA
- TEREN INTRAVILAN ( UTR3-ZONA LOCUINTE), CATEGORIA DE FOLOSINTA CURTI CONSTRUCTII SI ARABILAPARTINAND BENEFICIARULUI, NR. CAD. 47796, 819MP
- DRUM EXISTENT-STR. PLEVNEI (DOMENIUL PUBLIC) MODERNIZAT, CAROSABIL 7,00M SI TROTUARE PIETONALE PE AMBELE LATURI
- DRUM EXISTENT- DJ 2087(DOMENIUL PUBLIC)
- TROTUARE PIETONALE
- TEREN STABIL IN INTRAVILAN (ZONA LOCUINTE), APARTINAND ALTOR PERSONE FIEDE SI JURIDICE
- CONSTRUCTII VICINE EXISTENTE ( LOCUINTE)
- TEREN PARC
- IMPRE/IMUIRE GAZ
- CLADIRI EXISTENTE PE AMPLASAMENT, PROPUSE PENTRU DEMOLARE
- IMPRE/IMUIRE LA STRADA
- ALINAMENT FRONTAL CONSTRUCTII
- ALINAMENT LATERAL SI POSTERIOR CONSTRUCTII
- SUPRAFATA EDIFICABILA
- ACCES AUTO PROPUS
- ACCES PIETONAL PROPUS
- ZONA DE PROTECTIE MAGISTRALA GAZ, INTERDICTIE DE CONSTRUIRE



SPECIFICATIE		EXISTENT		PROPUIS	
	NR. CAD. 47761 - 819 MP	mp	%	mp	%
Suprafata construita		122,00	14,90	327,60	40,00
Suprafata desfasurata		122,00		1.229	
Suprafata alei, circuitatii pietonale, parcare		0	0	287,00	35,00
Suprafata spatii verzi si loc de joaca copii		0	0	204,40	25,00
Suprafata teren		819,00	100	819,00	100
Total suprafata teren					

P.O.T. .... 40 %  
C.U.T. .... 1,5

Numar maxim de locuri de parcare propuse = 8 din care  
Numar maxim de locuri de parcare propuse = 2 pentru spatiu comercial  
ment(max. 6 apartamente)



Semnificatie		Referat / nr. / data	
Locuinta P+IE+M	Locuinta P+IE+M	49074-C1	49071-C1
Anexa P	Anexa P		

Semnificatie		Nume si prenume		Semnatura		Referat / nr. / data	
Set de proiect	Ing. Daniel Ispetcuc	Scara	1/500				
Proiectat	Arh. Alina Antochi						
Desenat	Arh. Alina Antochi						

**DENUMIREA LUCRARIILOR:** Elaborare Plan Urbanistic Zonal in baza unui aviz de oportunitate pentru construirea unui bloc de locuinte cu spatii comerciale si prestari servicii, locuri de parcare, sistematare verticala si racorduri/transamante

**ADRESA:** Județul Succeava, mun. Succeava, strada Plevnei, nr.2

**BENEFICIAR:** BRITICLI GHORGHITA

**DENUMIRE PLANȘĂ:** REGULAMENTARI URBANISTICE

**FAZA P.U.Z.**

**Data** 2022