



# PLAN REGLEMENTARI EDILITARE

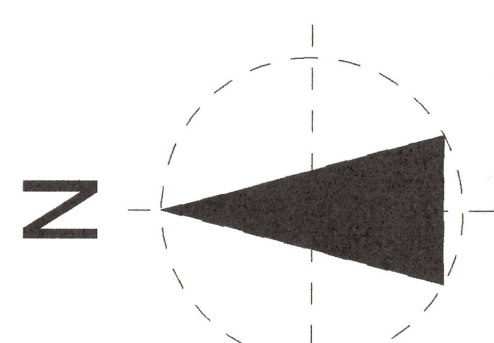

- LEGENDA**
- LIMITE**
    - LIMITA STUDIATA IN P.U.Z.
    - LIMITA TEREN AFERENT P.U.Z. - 17934 mp
  - EXISTENT:**
    - CONDUCTA GAZ EXISTENTA
    - CONDUCTA CANALIZARE EXISTENTA
    - CONDUCTA APA EXISTENTA
    - RETEA ENERGIE ELECTRICA EXISTENTA
  - PROPIUS:**
    - CONDUCTA DISTRIBUITE GAZE DE PRESIUNE JOASA, SUBTERAN, PROPUSA
    - CONDUCTA ALIMENTARE CU APA, SUBTERAN, PROPUSA
    - CONDUCTA CANALIZARE MENAJERA, SUBTERAN, PROPUSA
    - ALIMENTARE CU ELECTRICA, SUBTERAN, PROPUSA
    - RETEA HIDRANTII EXTERIORI PROPUSA
    - RETEA INSTALATIE TERMICA PROPUSA PENTRU INGROPARE

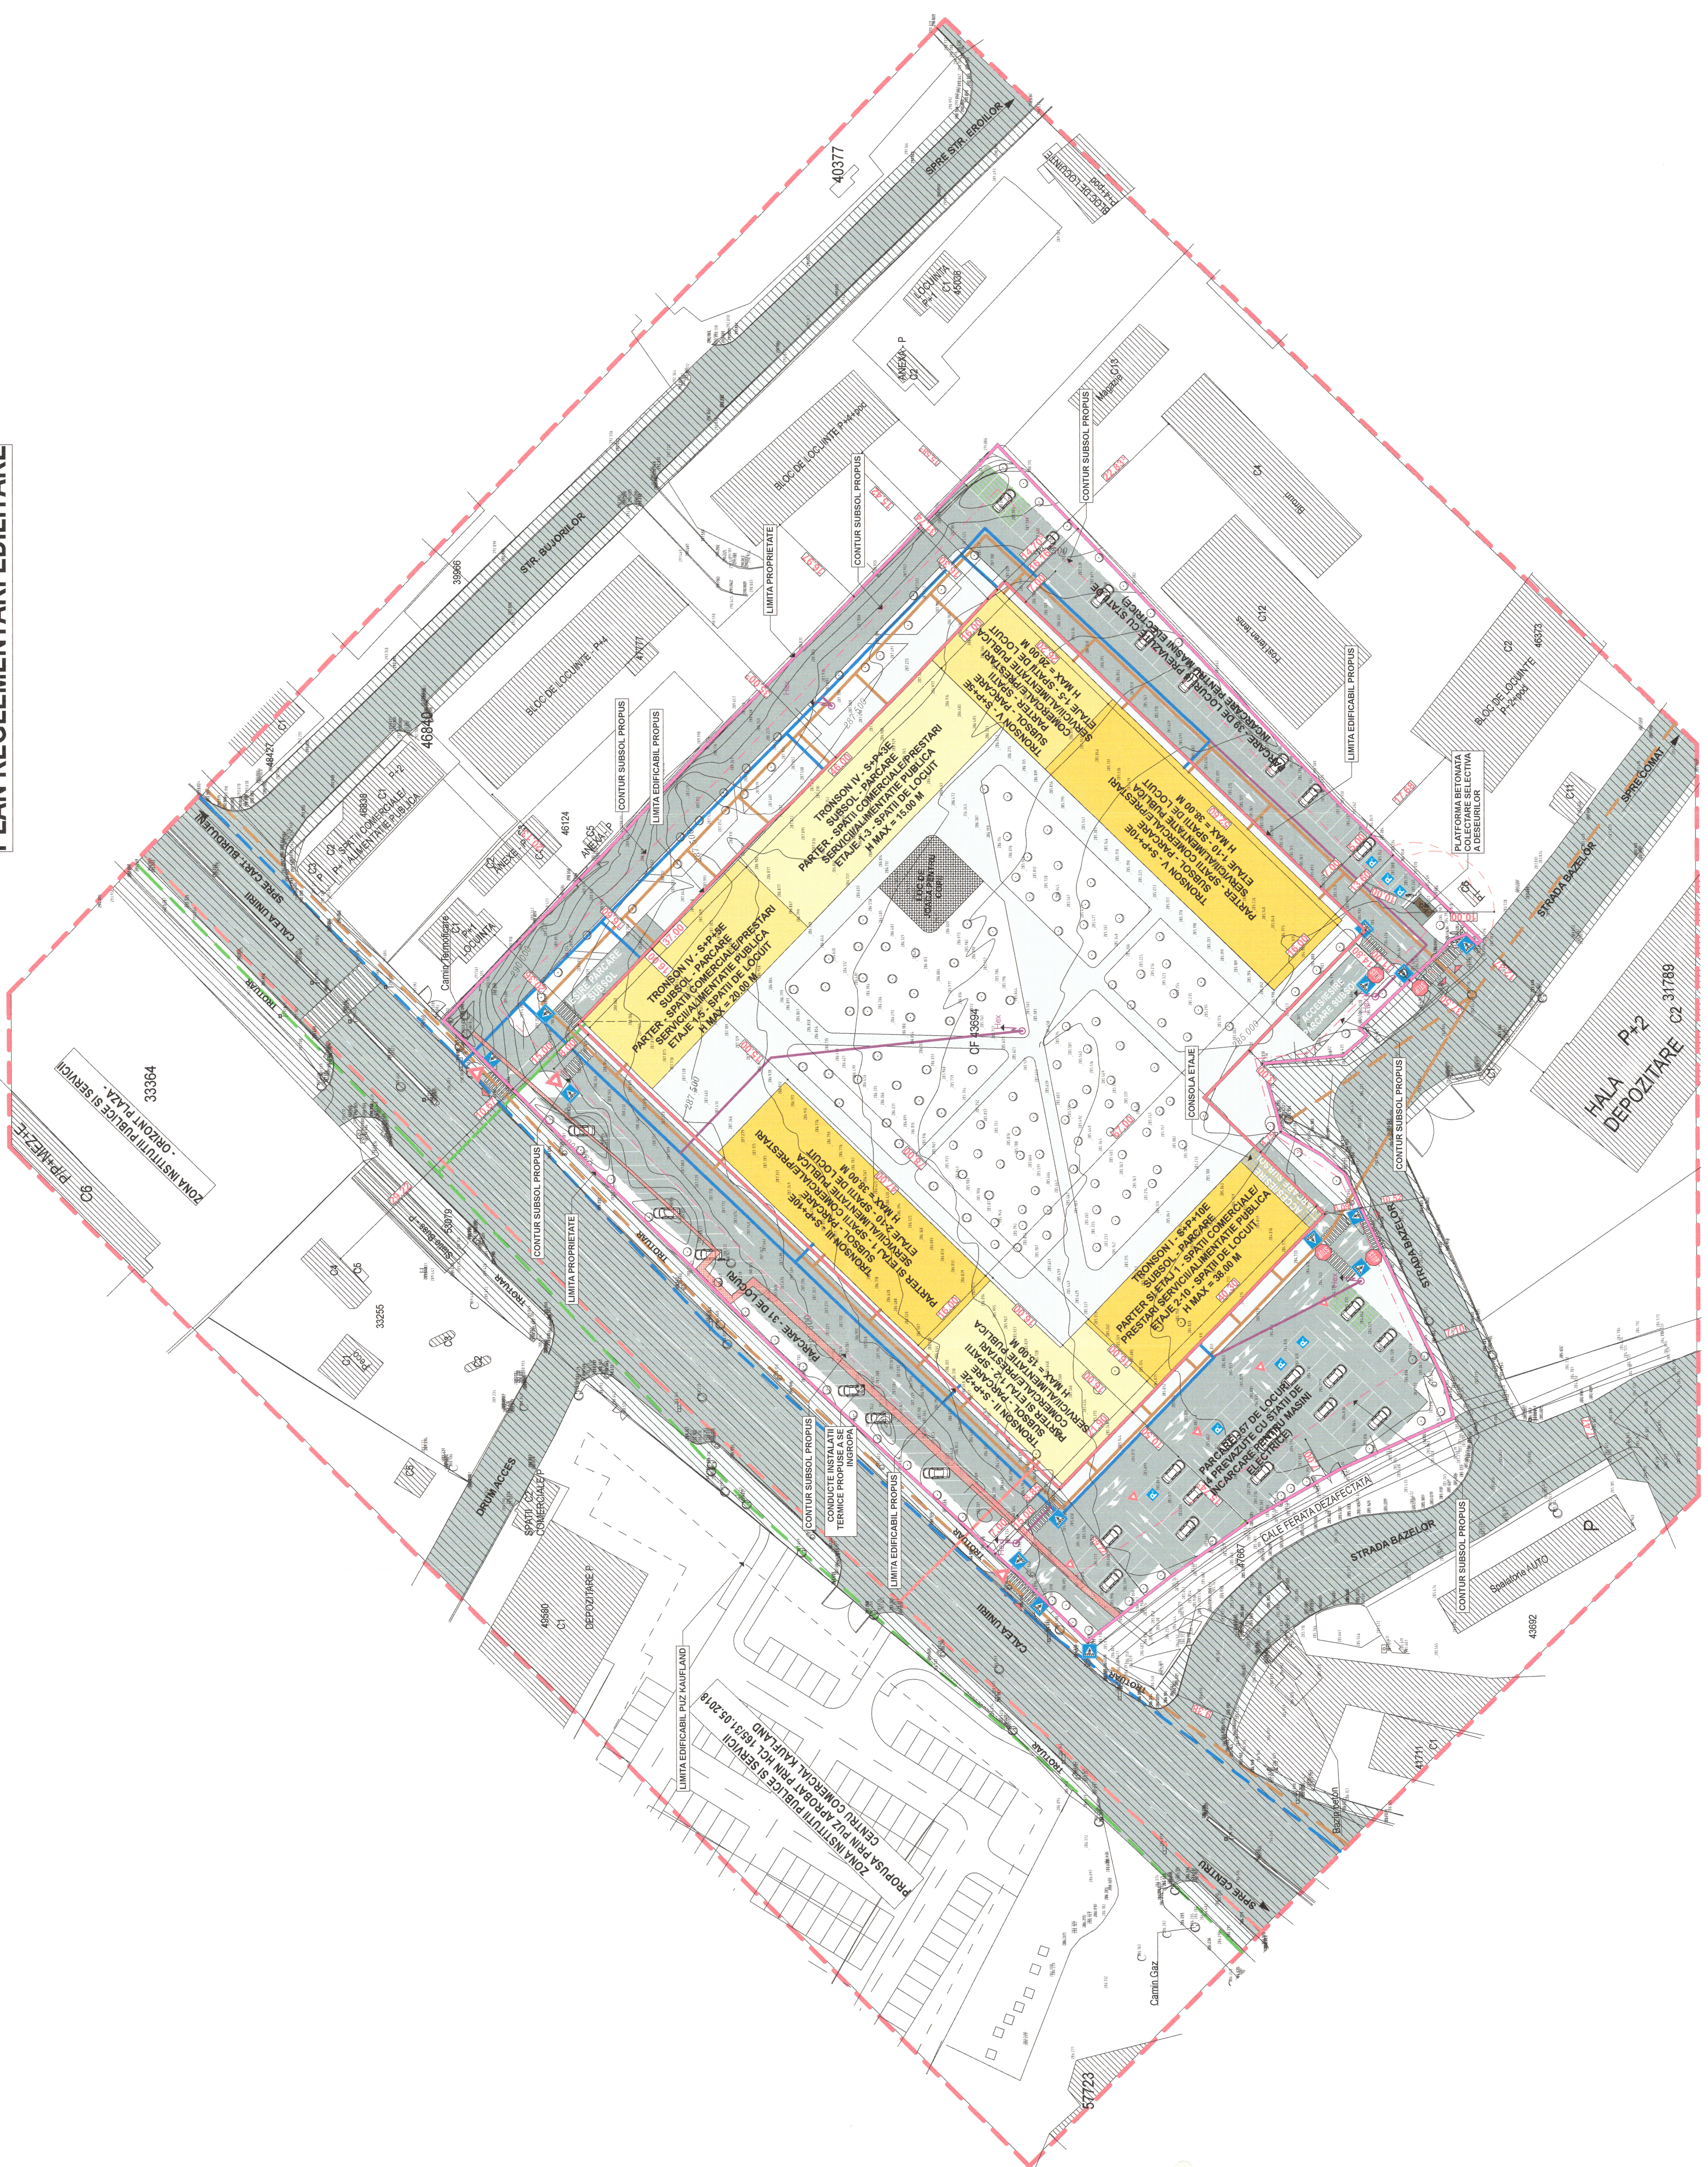

verificator de proiecte expert	semnatura	data
revizia	semnatura	data
proiectant general:	SC NORTH-EAST CONSULTING SRL	Investitor beneficiar:
proiectant specialitate:	SC PROIECT BOTOSANI SRL	SC TRUȚI S.R.L. Schema
specificajie	nume	scara
șef proiect	ing. Alexandra Banica	1:500
proiectat inst.	ing. Enea Alina	
proiectat inst.	ing. Bogdan Andrei	
coordonat urb	ing. Mihail Tubbure	
desenat	ing. Alexandra Banica	

referenț	de verificare nr.....	experțița tehnică nr.....
proiect nr.	168/2022	
scara	1:500	
data	2022	
plan	PLAN REGLEMENTARI EDILITARE	
șansa nr.	A06	