


# 4. REGLEMENTĂRI ECHIPARE EDILITARĂ

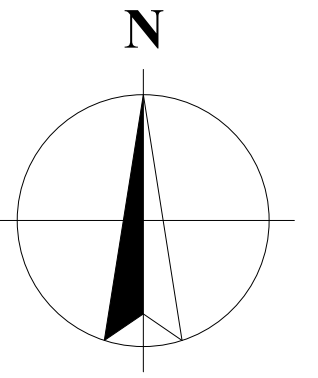

## LEGENDĂ

### • LIMITE

- - - - - limită zonă studiată în PUZ
- - - - - limită proprietate studiată - par. nr. cad. 58367, S = 17.303 mp

### • ECHIPARE TEHNICO-EDILITARĂ

#### SITUAȚIA EXISTENTĂ

- - - - - limite cadastrale terenuri active
- - - - - locuințe individuale și colective existente
- - - - - anexe existente propuse spre desființare
- ⊕ - rețea energie electrică
- - rețea de gaze naturale
- A — rețea de alimentare cu apă
- C — rețea de canalizare
- - - - - cablu Te aerian existent
- - - - - canalizație TC existentă
- ▨ - zonă de siguranță stație
- ▨ - zonă de siguranță LEA 110 KV

#### SITUAȚIA PROPUȘĂ

- ▨ - construcții propuse
- - - - - limită zonă edificabilă
- ⊕ - bransament electric
- - - - - racord gaze naturale
- - - - - racord alimentare cu apă
- - - - - racord canalizare


### • ACCESE

- ▶ - acces carosabil principal propus
- ▶ - acces pietonal principal propus

### • NOTĂ:

Amplasarea pe plan a rețelilor tehnico-edilitare existente a fost făcută în conformitate cu avizele obținute de la autoritățile de specialitate. Soluțiile de bransare și racordare se vor detalia la faza de proiect tehnic.

La următoarea fază de proiectare se va decide dacă se va modifica poziția construcției (Biserica) pe amplasament, prin retragerea față de cablul subteran existent la o distanță în conformitate cu normele în vigoare sau se vor întreprinde lucrări în vederea devierii traseului rețelei. Costurile vor fi suportate de către beneficiar.

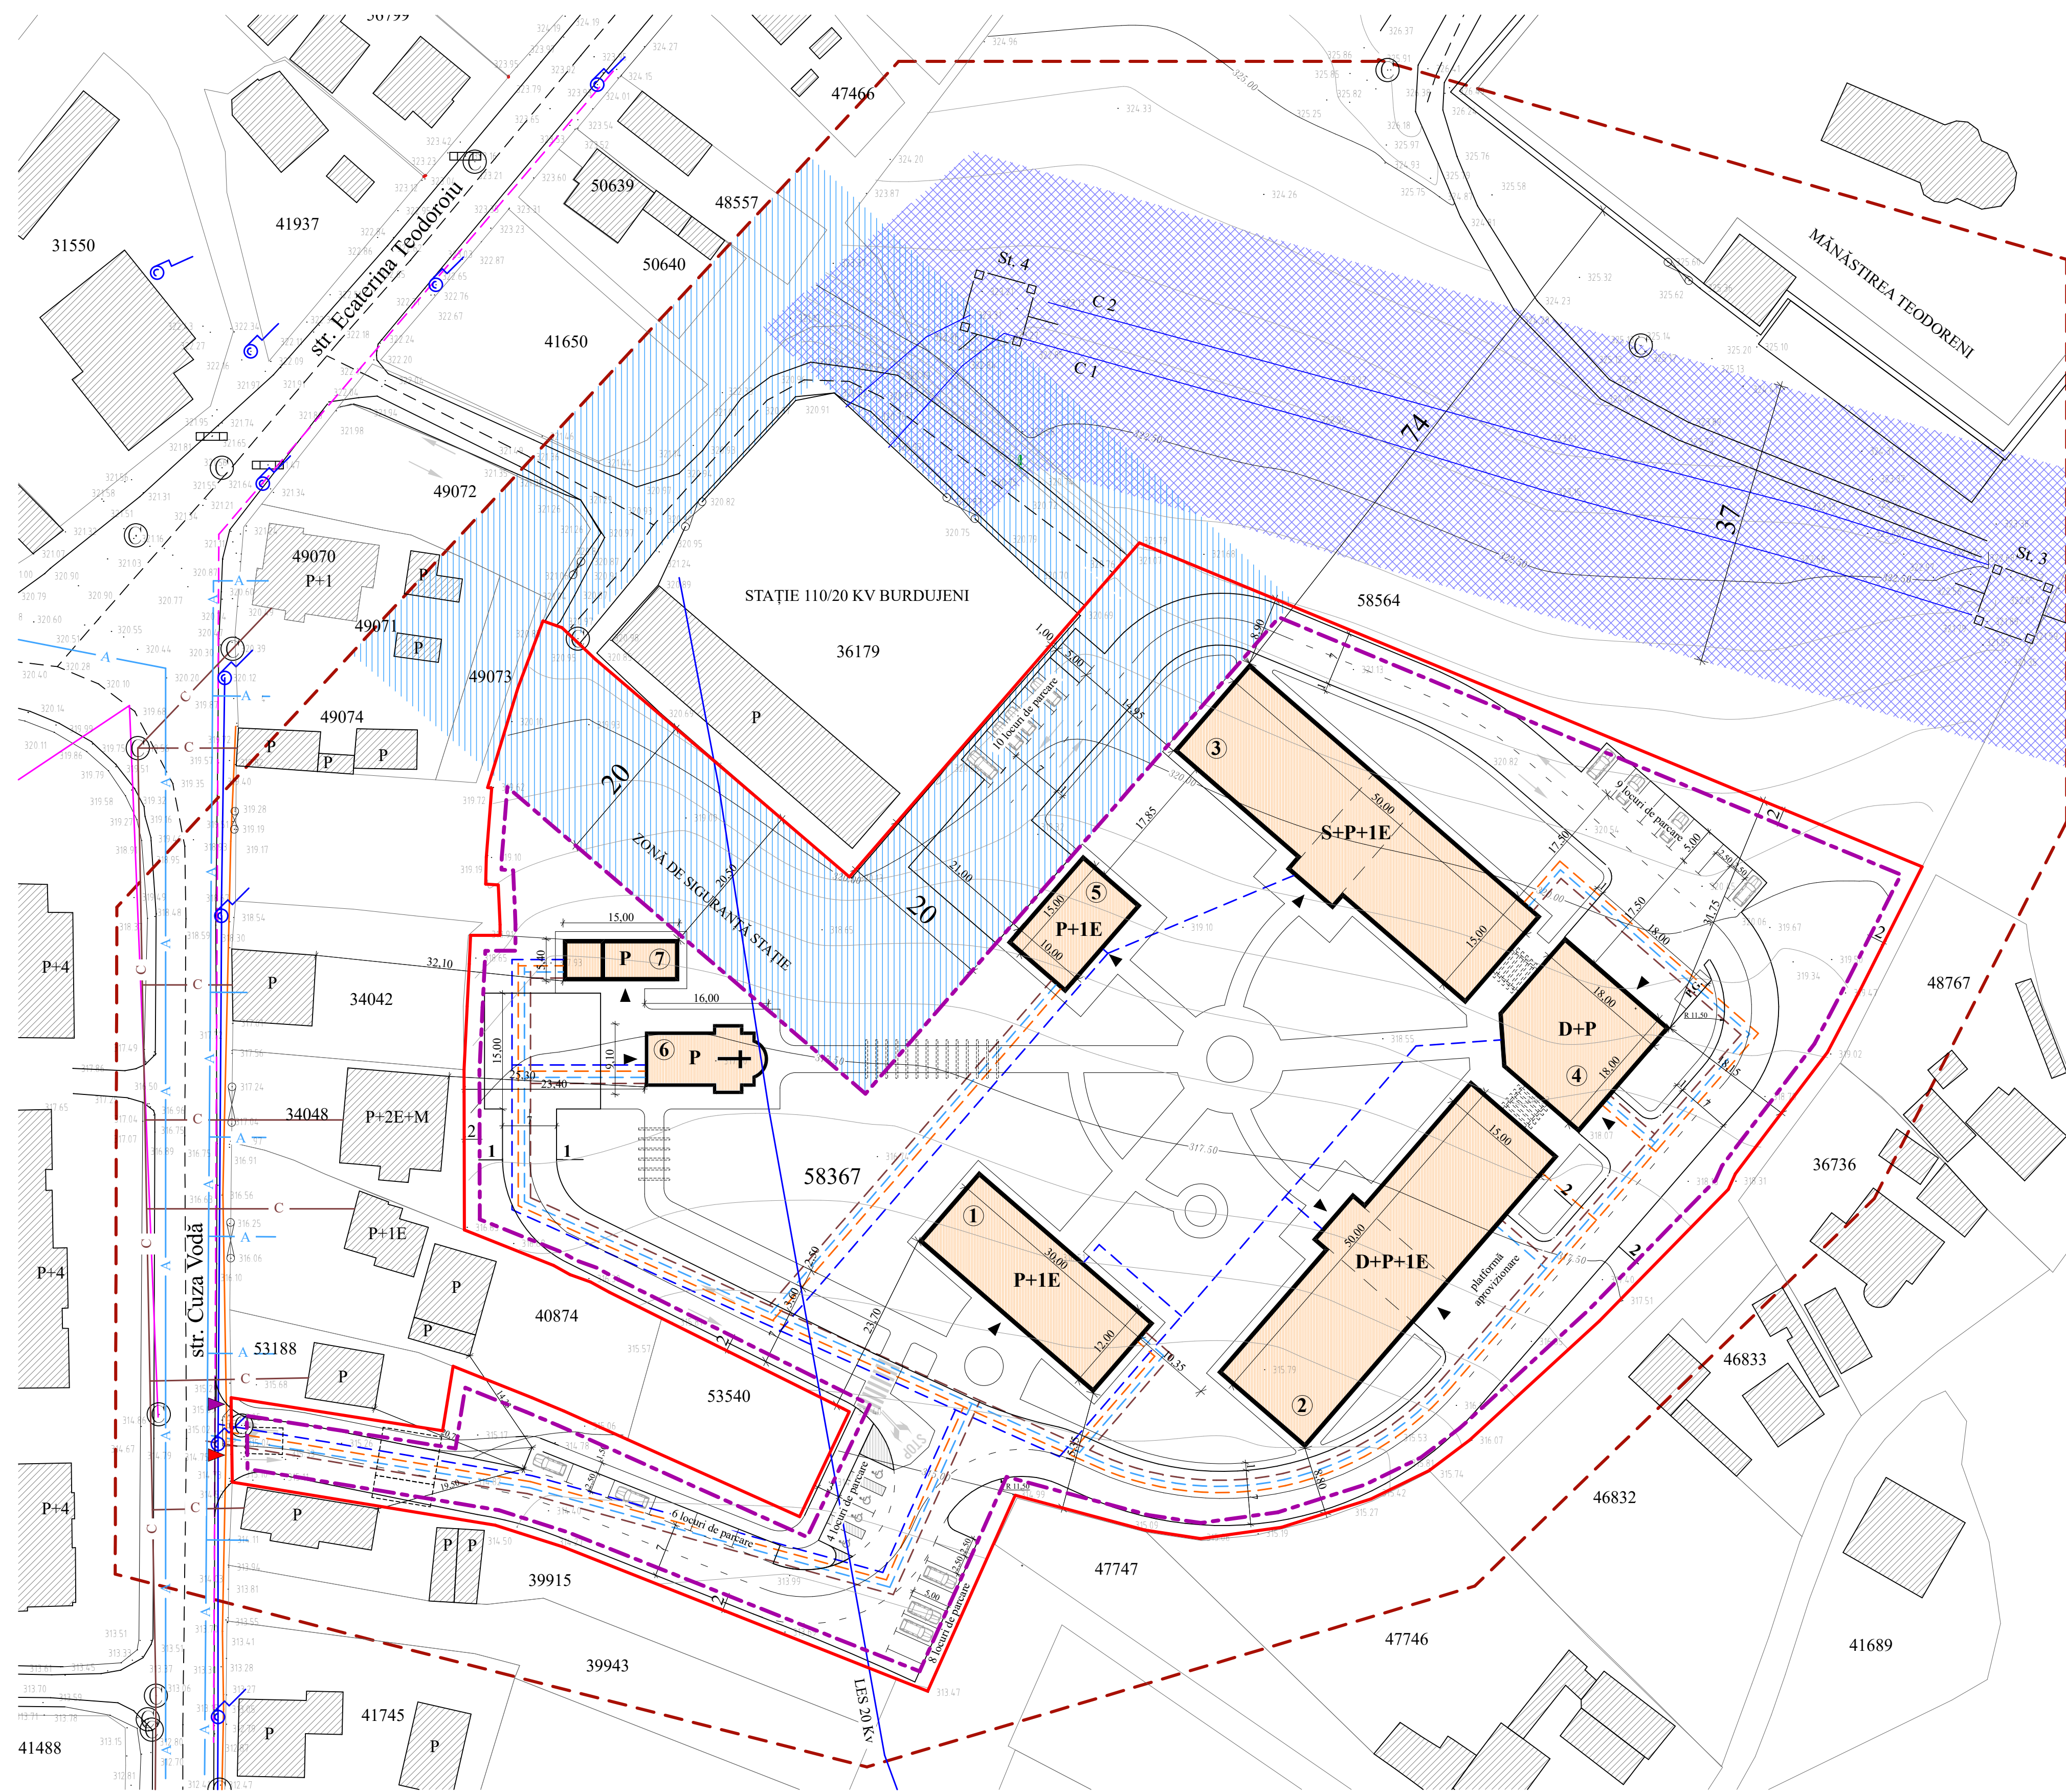

		<b>S.C. GRIDLINES DESIGN S.R.L.</b> CUI: 41786372   Tel: 0762 615 006 gridlines_design@yahoo.com		Beneficiar: FUNDATIA UMANTARA "CAMINUL DE BĂTRANI SFANTUL IOAN CEL NOU" SUCEAVA priu pr. Nistoreasa Iasiu Amplasament: strada Cuza Vodă, nr 15, mun. Suceava, jud. Suceava		Proiect nr: <b>GD-2212</b>	
SPECIFICATIE SEF PROIECT COORDONATOR URB. PROIECTAT DESENAT	NUME arh. Grădinaru Alina arh. Chirică Elena arh. Grădinaru Alina arh. Grădinaru Alina	SCARA 1:500 DATA 2022	ELABORAT DE arh. Grădinaru Alina arh. Chirică Elena arh. Grădinaru Alina	Titlu planșă: <b>REGLEMENTĂRI - ECHIPARE EDILITARĂ</b>	Faza: <b>P.U.Z.</b>	Planșă: <b>4</b>	Elaborare PUZ cu regulamente de urbanism aferent în baza unui aviz de oportunitate, pentru construirea Corp administrativ, Corp mare bibliotecă, Corp restaurant, Spații depozitare, Platforma aprovizionare, Corp dispenser, Biserică, camere rezervă și dispensar, locuri de parcare, amenajarea verdeții, racorduri/bransamente