


**PUZ - PLAN URBANISTIC ZONAL**

Elaborare Plan Urbanistic Zonal cu Regulament Urbanistic aferent în baza unui aviz de oportunitate, pentru construire sediul firmei, spații de depozitare, locuri de parcare, sistematizare verticală, spații verzi amenajate, racorduri/branșamente

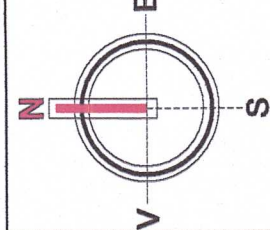

**4. REGLEMENTĂRI E DILITARE**

**legendă:**

- limite**
- limită zonă studiată
  - limită PUZ


**echipare tehnico-edilitară**

- situația existentă**
- rețea electrică aeriană
  - stâlp electricitate
  - rețea alimentare cu apă
  - rețea canalizare
  - ▨ clădiri existente

**situația propusă**

- bransament electric subteran
- racord alimentare cu apă
- racord rețea canalizare
- clădiri propuse
- platformă depozitare deșeuri
- accese carosabile propuse
- accese pietonale propuse

**NOTĂ:**  
AMPLASAREA PE PLAN A RETELOR TEHNICO-EDILITARE SUNT ORIENTATIVE, EXISTĂ POSIBILITATEA CA ACESTEA SA SUFERE MODIFICĂRI ÎN URMA OBTINERII AVIZELOR DE LA AUTORITĂȚILE DE SPECIALITATE. TOTODATĂ SOLUȚIILE DE BRANSARE ȘI RACORDARE SE VOR DETALIA ÎN BAZA PROIECTULUI TEHNIC.

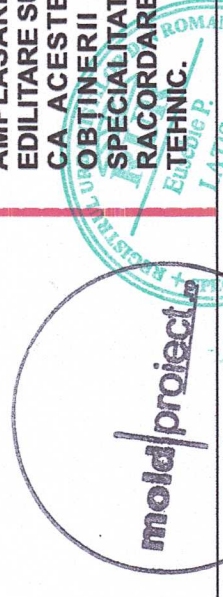


|   |  |  |  |   |  |
|---|--|--|--|---|--|
| PROIECT NR.<br>673/2022   |  | BENEFICIAR:<br>S.C. NETCOM ACTIV S.R.L.<br>SUCEAVA |  | TITLU PLANȘĂ:<br>REGLEMENTĂRI EDILITARE |  |
| FAZA:<br>P.U.Z.   |  | SCALA:<br>1:500                                    |  | DATA:<br>2023                           |  |
| TITLU PROIECT:<br>Urbanistic Zonal cu Regulament Urbanistic aferent în baza unui aviz de oportunitate, pentru construire sediul firmei, spații de depozitare, locuri de parcare, sistematizare verticală, spații verzi amenajate, racorduri/branșamente |  | SEMINTURA  |  | PLANȘA NR.<br>4                         |  |
| S.C. MOLDPROIECT A.S.D. S.R.L.<br>SUCEAVA<br>Cămin. nr. 15683970.037920200<br>mar. Suceava, str. Zănelor nr. 25, Tel. 0238.500000, Fax. 0238.500000   |  | NUME   |  | REGLEMENTĂRI EDILITARE                  |  |
| ȘEF PROIECT<br>arh. Eusebio Laliș   |  | COORDONATOR<br>arh. Eusebio Laliș                  |  | DATE                                    |  |
| PROIECTANT<br>urb. Daniela-Alexandra Gușă   |  | DESEINAT<br>urb. Daniela-Alexandra Gușă            |  | REGLEMENTĂRI EDILITARE                  |  |

39522

Cererea 70384 din 12.10.2022.  
"Prezentul document receptionat este valabil însoțit de procesul verbal de recepție nr.2219/27.10.2022."

Digitally signed  
by Petrica-  
Cozmin Negru  
Date: 2022.10.27  
10:46:23  
+03'00'

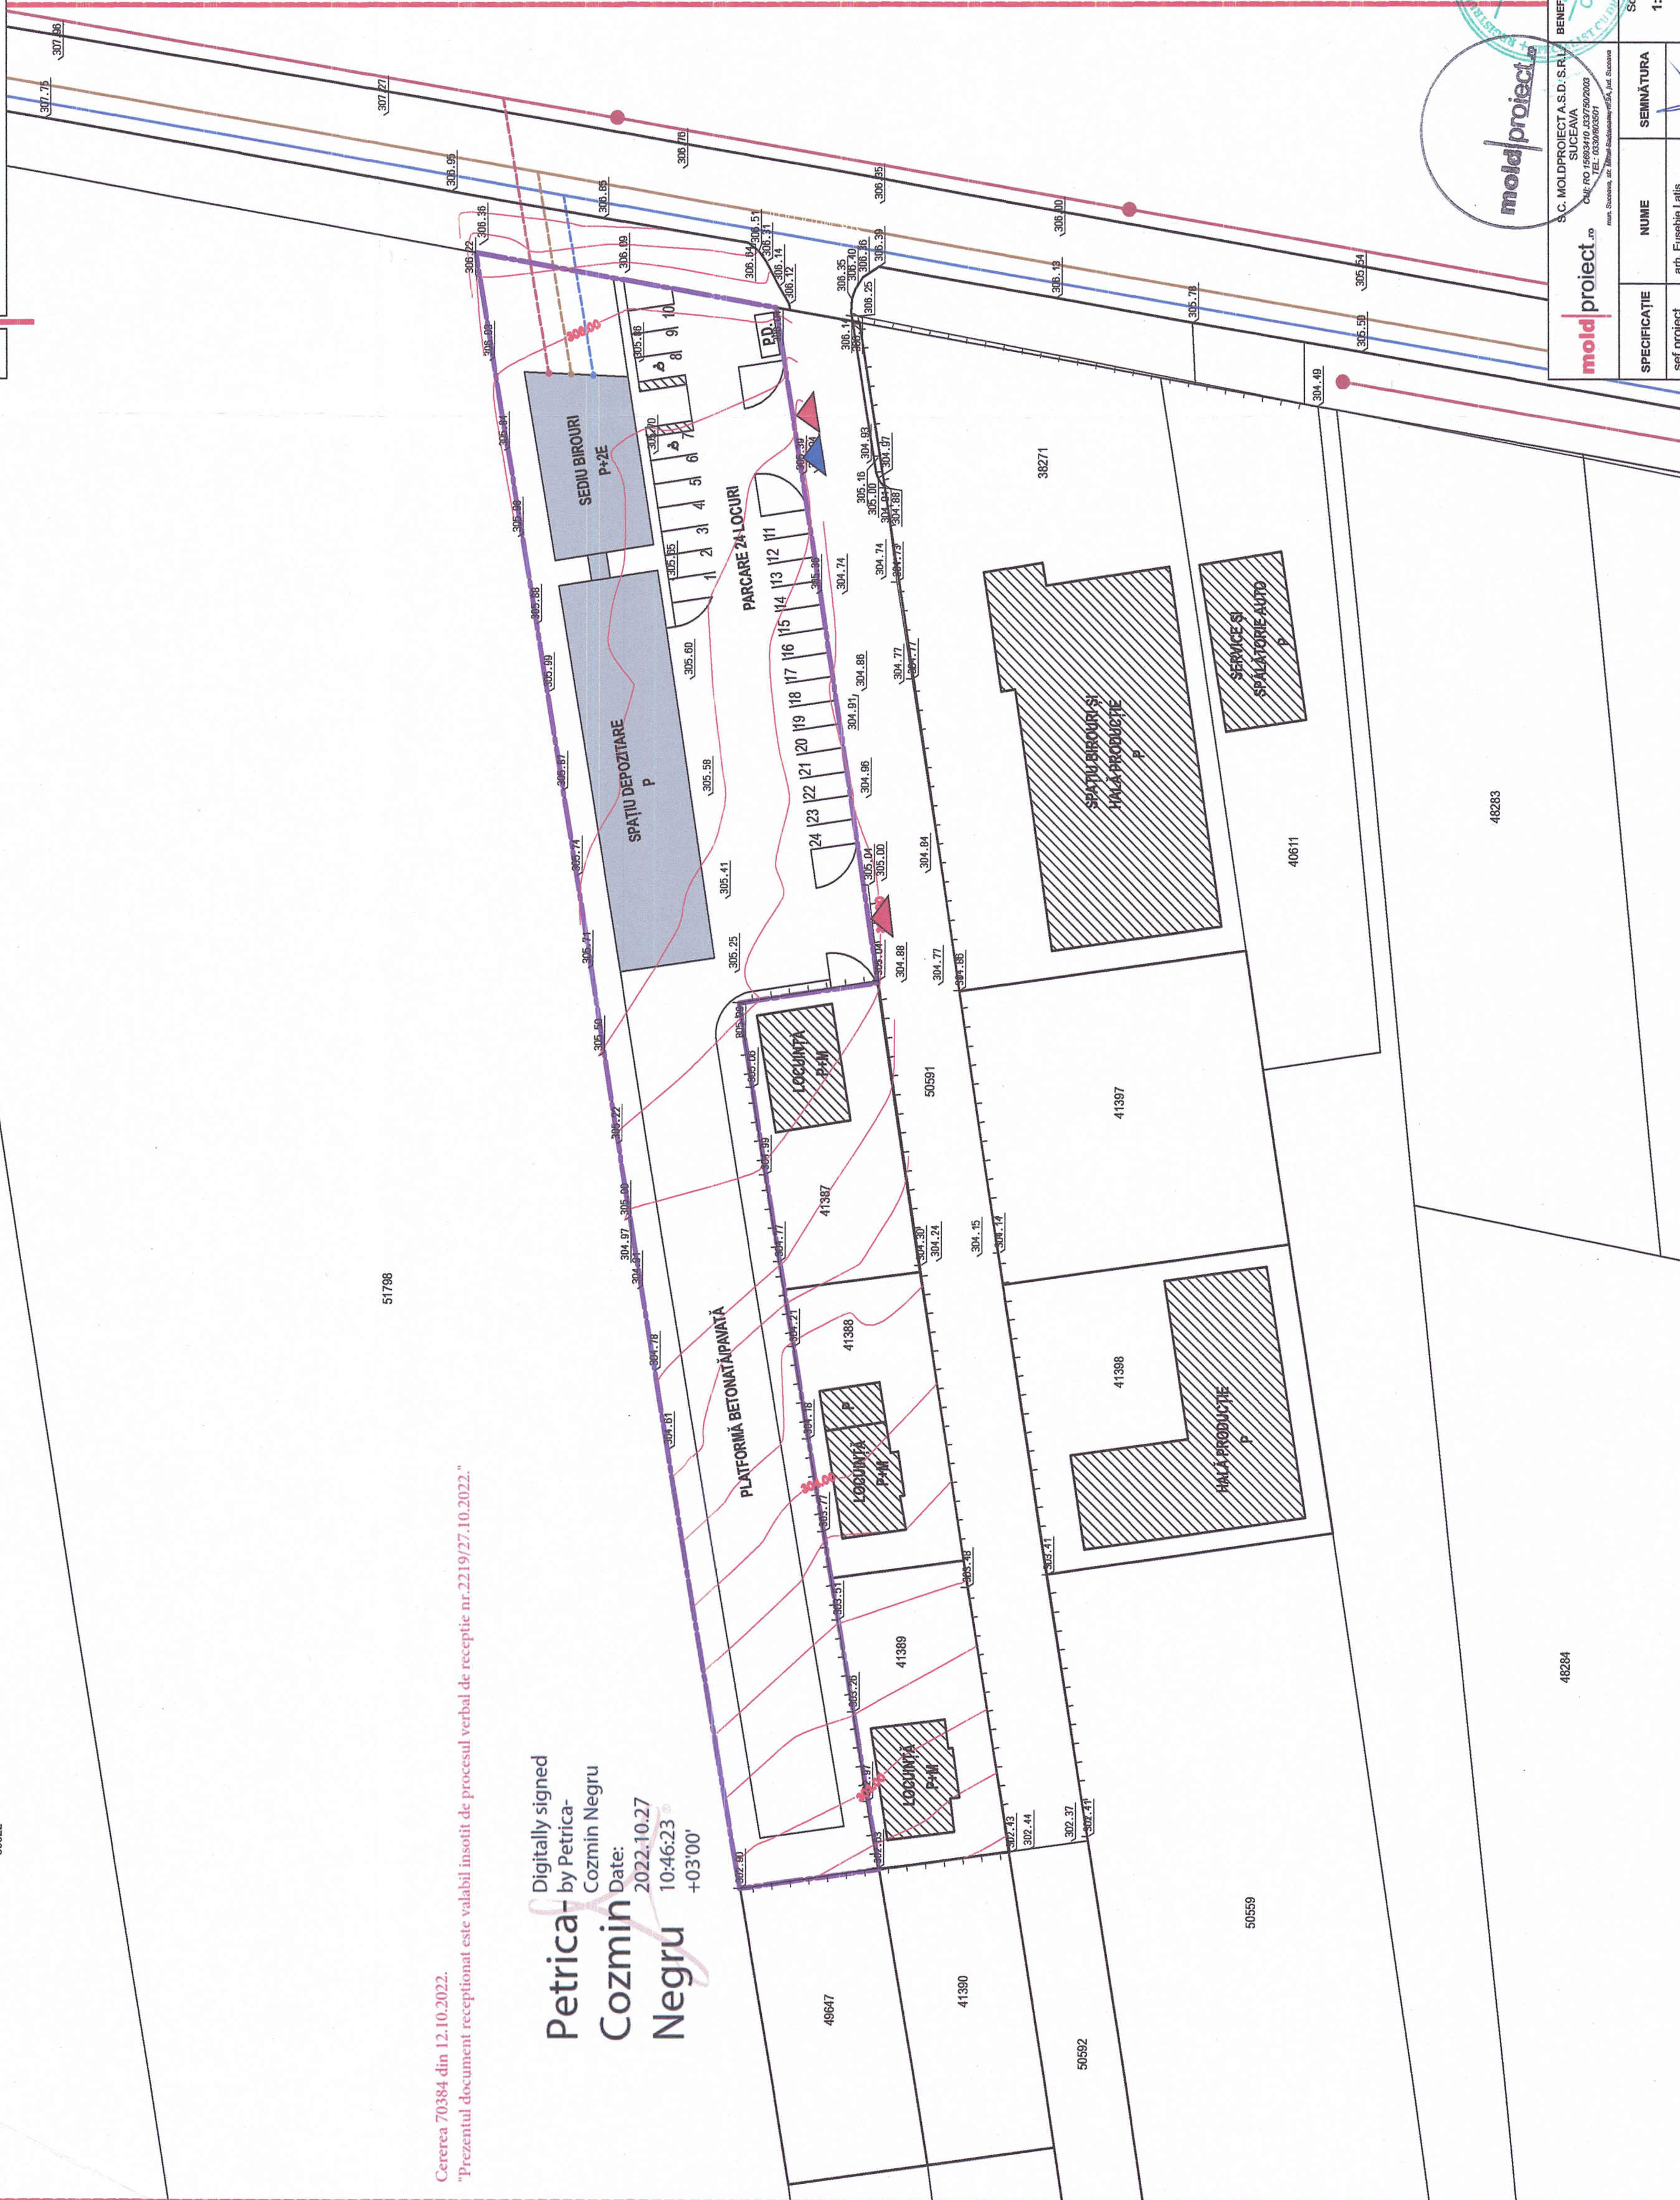

48284

48283

50559

40611

41387

41388

41389

41390

50562

51798

38271